

Il Ponte

Comune di Casola Valsenio ...notizie e informazioni
Dicembre 2021



COMUNE DI
CASOLA VALSENIO



ASSOCIAZIONISMO
CASOLANO

NATALE DI STELLE

A CASOLA
VALSENIO

SABATO 4 DICEMBRE CASA OLMATELLI FESTA DI SANTA BARBARA GIORNATA DEL POMPIERE

Dalle ore 14.00 fino a tarda serata.
Nel pomeriggio ATTIVITÀ PER TUTTI I BAMBINI.
ORE 17.00 Santa messa e benedizione dei mezzi in onore
di Santa Barbara, protettrice dei Vigili del fuoco.
ORE 19.30. CENA solo su prenotazione.
Quota fissa 20 Euro. Conferma entro il 30 Novembre.
Per info e prenotazioni
Flavio 3281739512 Massimo 3334707803

DOMENICA 5 DICEMBRE PIAZZA SASDELLI ORE 16.00 EUROPEAN CHRISTMAS

A cura del Comitato di Gemellaggio di Casola Valsenio
Musica con il "Teatro Sonoro", vin brulé,
cioccolata calda e dolci per tutti

MERCOLEDÌ 8 DICEMBRE TENSOSTRUTTURA DELLE ASSOCIAZIONI ORE 12.30

TRADIZIONALE PRANZO ANNUALE
DELLA MISERICORDIA
Misericordia Casola Valsenio
Adesioni al pranzo presso
la Tabaccheria Stefania Cantagalli

VENERDÌ 10 DICEMBRE CINEMA SENIO ORE 20.30 PRESENTAZIONE DEL LIBRO "CASOLA VALSENIO ALMANACCO FOTOGRAFICO" di Beppe Sangiorgi Interventi di Cristiano Cavina e Franco Tozzi, promotore del libro

DAL 12 AL 19 DICEMBRE EX FERRAMENTA CONTI MERCATINO BENEFICENZA IOR

DOMENICA 12 DICEMBRE VIE DEL PAESE ORE 10.30 TRADIZIONALE SFILATA DEI TRATTORI e Benedizione finale presso Officina Baldassarri di Via 1° Maggio

DOMENICA 12 DICEMBRE CENTRO SOCIALE "LE COLONNE" ORE 12.30 PRANZO DI AUTOFINANZIAMENTO DEL COMITATO DI GEMELLAGGIO DI CASOLA VALSENIO Prenotazioni entro il 5 Dicembre. Sonia: 3394262845 - Doro: 3285552551

LUNEDÌ 13 DICEMBRE CINEMA SENIO ORE 18.30 "RODOLFO, IL CAPRIOLO PROFUMATO DAL NASO ROSSO" Spettacolo degli allievi di danza e ginnastica dell'ADS Nuova Arte Danza

SABATO 18 DICEMBRE PIAZZALE DELLA CHIESA PARTENZA ORE 17.00 PICCOLA VEGLIA ITINERANTE CON ALLESTIMENTO PRESEPI A cura della Scuola Santa Dorotea e la Parrocchia di Santa Maria Assunta

SABATO 18 DICEMBRE CINEMA SENIO ORE 20.30 "FACCIAMO L'APPELLO" Concerto degli allievi del corso di canto. Direzione artistica di Monia Visani

DOMENICA 19 DICEMBRE PARROCCHIA DI SANTA MARIA ASSUNTA ORE 20.00 "GESÙ NASCE ANCHE PER TEI" Veglia di Natale organizzata dal Gruppo Scout di Casola Valsenio. Aperta dai 16 anni.

DOMENICA 19 DICEMBRE TENSOSTRUTTURA DELLE ASSOCIAZIONI PARTENZA ORE 9.30 TREKKING DI NATALE

Durata 2,5-3 ore circa. Difficoltà bassa, adatto anche
ai bambini. A fine trekking pranzo sotto la Tensostruttura
delle Associazioni a cura della Pro Loco di Casola Valsenio.
Trekking gratuito, pranzo Euro 15.00 a persona.
Per info e prenotazioni: whatsapp 334 6713307
proloco.casolavalsenio@gmail.com / www.casolaramatica.it

DOMENICA 19 DICEMBRE ABBZIA DI VALSENIO ORE 18.30 RASSEGNA DI MUSICA, PROSA E POESIA "INCANTI DI NATALE" con il gruppo "CONTRATTEMPO"

LUNEDÌ 20 DICEMBRE SALA NOLASCO BIAGI ORE 20.30 "LA MIA GUERRA." Ricordi di una sfollata a Casola" di Lidia Bandini. A cura dello Spekkietto in collaborazione con la Biblioteca comunale di Casola Valsenio

GIOVEDÌ 23 DICEMBRE CINEMA SENIO ORE 21.00 CONCERTO DI NATALE DELLA BANDA GIUSEPPE VENTURI DI CASOLA VALSENIO Direzione del Maestro Giacomo Ricciardelli

MARTEDÌ 28 DICEMBRE CINEMA SENIO ORE 20.30 SERATA 900 "Perché mi hai lasciato?" Prenotazione via SMS o whatsapp 338 6172437. In caso di esaurimento posti verrà organizzata una seconda serata l'8 gennaio

SABATO 1 GENNAIO ORE 14.30 LA BANDA PER LE VIE DEL PAESE La Banda Giuseppe Venturi di Casola Valsenio saluta il Nuovo Anno con un concerto itinerante lungo le strade del paese

MERCOLEDÌ 5 GENNAIO PIAZZA SASDELLI ORE 20.00 "ARRIVA LA BEFANA DELL'AVIS" (In caso di maltempo la festa si sposterà sotto la Tensostruttura delle Associazioni)

DALL' 8 DICEMBRE AL 7 GENNAIO LUNGO LE VIE DEL PAESE CASOLA È UN PRESEPE! Ritira la mappa presso le attività commerciali del centro storico di Casola Valsenio

DOMENICA 9 GENNAIO PIAZZA SASDELLI ORE 10.00 Cerimonia in ricordo del centenario della morte di Luigi Sasdelli. CENTRO POLIVALENTE ORE 16.30 "LUIGI SASDELLI 1922-2022" Evento spettacolo teatrale-musicale a cura di Teatro Sonoro in ricordo di Luigi Sasdelli

DAL 1° DICEMBRE AL 7 GENNAIO "CASOLA IN BOTTEGA". Per riscoprire il piacere di fare acquisti natalizi in una piccola realtà fatta di attenzione e cortesia

2021
2022



NATALE IN BOTTEGA



A CASOLA VALSENIO

Il paese di Casola Valsenio
e i suoi negozianti ti aspettano!



COMUNE DI
CASOLA VALSENIO



**Benvenuti a
Casola Valsenio,
Paese delle Erbe
e dei Frutti
Dimenticati**

Casola è piccola, ma viva. Il suo centro storico, ricco di piccoli e curati negozi, è il luogo ideale in cui passare una lieta giornata di acquisti natalizi, immersi in un'atmosfera di altri tempi.

Per scoprire fino in fondo l'anima di un paese e di una comunità bisogna prima di tutto conoscere i suoi abitanti... e i suoi negozi.

Una dimensione completamente diversa, fatta di attenzione, di gentilezza e di premura. Un piccolo universo dove trovare ogni tipo di prodotto e scoprire un modo di fare acquisti che forse abbiamo dimenticato.

DAL 1 DICEMBRE 2021 AL 7 GENNAIO 2022

NATALE IN BOTTEGA A CASOLA VALSENIO

Casola Valsenio possiede un centro storico di grande fascino e vitalità; la varietà e la qualità delle sue botteghe lo trasforma nel luogo ideale in cui passare una giornata di acquisti in un'atmosfera d'altri tempi resa ancora più magica dal Natale alle porte.

È per questo motivo che l'Amministrazione Comunale in collaborazione con la Pro Loco ha dato vita al progetto promozionale "Natale in Bottega a Casola Valsenio" con l'intento di sensibilizzare gli abitanti delle città vicine ad una forma di shopping più "slow" riscoprendo il piacere di fare acquisti in bottega.

Per scoprire fino in fondo l'anima di un paese e di una comunità bisogna prima di tutto conoscere i suoi abitanti.

Visitando le botteghe di Casola scoprirete la gentilezza, la professionalità e la dedizione di quei negozianti che coraggiosamente continuano a fare attività in un piccolo paese di montagna, curando i propri negozi e ricercando i propri prodotti per mantenere ogni giorno un livello qualitativo molto alto e battendosi ogni giorno con quella globalizzazione che cerca di renderci tutti uguali privandoci dell'identità sociale e commerciale.

Per questo motivo passare una giornata di acquisti a Casola Valsenio può rivelarsi sorprendente!

**NATALE
IN BOTTEGA**



**A CASOLA
VALSENIO**

SASSO, CARTA, FORBICI Edicola cartoleria

Via Roma 74

Maria Elena è pronta ad accogliervi nel suo piccolo angolo di cultura e informazione.

"I libri sono gli amici più tranquilli e costanti e gli insegnanti più pazienti."

Vasto assortimento di articoli di cartoleria, libri per tutti i gusti ed esigenze, nuovi e usati. Che sia sasso, carta o forbice la cultura vince sempre!

Tel: 338 4074579
elenamanu2008@gmail.com



I libri sono gli amici più tranquilli e costanti e gli insegnanti più pazienti

**NATALE
IN BOTTEGA**



**A CASOLA
VALSENIO**

SCANIA SETTEFONTI

Rivendita in paese

L'Azienda Scania di Settefonti si trova sull'Appennino Tosco-Emiliano a 400mt s.l.m. Stefania Malavolti e la sua famiglia allevano, capre e mucche; trasformando solo ed esclusivamente il loro latte nel laboratorio aziendale e producendo formaggi freschi e stagionati, ricotta, yogurt, raviggiolo... e GELATO ARTIGIANALE!!! Oltre a frutta di stagione, confetture, farina di castagne, salumi... Prodotti completamente privi di conservanti e di altissima qualità, data dall'attenzione che questa famiglia dedica al benessere dei loro animali e alla loro alimentazione.

L'Azienda è presente anche in paese con un punto vendita in cui potete acquistare questi magnifici prodotti!

Stefania.malavolti@gmail.com
Stefania: 339 2182282
Sara: 328 7334121
Facebook: "fattoria Scania di Settefonti"



NATALE IN BOTTEGA



A CASOLA
VALSENIO

SOLUZIONI SNC di CARDELLI MAURIZIO E C. Via G. Marconi 3

La famiglia Cardelli è il faro tecnologico del paese di Casola Valsenio. Centro Wind, Tim e Vodafone, computer, tablet, telefoni cellulari, stampanti e accessori tech, cornici e album, stampa-ristampa, ritocco foto e assistenza software e hardware su PC. Il sogno di ogni amante della tecnologia a prezzi bassi e competitivi!

soluzionicasola@gmail.com
Tel: 0546 76259 +39 351 535 5120
Facebook: Soluzioni SNC di Cardelli e C.



NATALE IN BOTTEGA



A CASOLA
VALSENIO

LONA BONA Via G. Marconi 7

Due sorelle coraggiose che hanno deciso di fare impresa nel loro paese riscuotendo un incredibile successo. Frutta e Verdura, prodotti del territorio, vino sfuso e in bottiglia.

Confezionano ceste Natalizie con frutta e verdura fresca!

Una bottega giovane e innovativa con i piedi ben piantati nella tradizione. Servizio di consegna gratuita a domicilio!

Tel: 333 4284825
lonabona.agricolapiota@gmail.com
Facebook: "Lona Bona"



NATALE IN BOTTEGA



A CASOLA
VALSENIO

COSA DEL PASSATO Turrini Francesco Via della Sorgente 41

Dal 1996 Francesco Turrini si occupa di compravendita di oggetti di antiquariato, partecipando a fiere ed eventi e vendendo al dettaglio nella sua affascinante bottega a Casola Valsenio. Un mercante attento e ispirato, ma anche un onnivoro insaziabile di tutte le forme d'arte antica con una particolare predilezione per l'artigianato Romagnolo. Tratta opere di grandi maestri, ma anche di straordinari artigiani anonimi che in maniera ancora più genuina hanno tramandato sino ai giorni nostri i modi, i gusti e gli usi di vita dei loro tempi di cui, volenti o nolenti, siamo tutti quanti figli.

mail: turriniantiquariato@live.it
Tel.: 339 59 20 821
Facebook: Antichità Francesco Turrini



NATALE IN BOTTEGA



A CASOLA
VALSENIO

DA ANTONELLA Frutta, Verdura e Alimentari

Via G. Marconi 9

Una di quelle botteghe che fanno rimpiangere i tempi passati. Passione, gentilezza e una squisita semplicità fanno di questo negozio un piccolo e fedele specchio di Casola Valsenio e della sua gente. Frutta e verdura fresca, prodotti tipici, formaggi e salumi, prodotti alimentari e per la casa.

Un piccolo e rifornito mondo in cui farsi e fare regali di buon gusto!

Tel: 0546 73811



NATALE IN BOTTEGA



A CASOLA
VALSENIO

FORNO PASTICCERIA BAMBI

Via G. Matteotti 18

Da oltre 80 anni il Forno Bambi rappresenta un punto di riferimento per gli abitanti di Casola. Prodotti da forno, torte, biscotti, pasticcini, pasta fatta in casa e tantissimo altro; lasciatevi tentare da questa storica famiglia che con la sua esuberanza, fantasia e professionalità allietta da sempre questo piccolo paese.

Tel: 0546 73688



NATALE IN BOTTEGA



A CASOLA
VALSENIO

LA BOTTEGHINA DI SONIA

Piazza L. Sasdelli 20

Cartoleria, giocattoli, articoli da regalo, tech e tantissimo altro. Sonia è un piccolo elfo che a Natale trasforma la sua botteghina nel sogno di ogni bambino. Passione, gentilezza e fantasia per un negozio ricco di qualità e fantasia

labotteghinadisonia@gmail.com
Sonia: 370 1266908
Facebook: "La botteghina di Sonia"



NATALE IN BOTTEGA



A CASOLA
VALSENI

LA BOUTIQUE DEL FIORE

Via G. Matteotti 33

Vendita piante, fiori, sementi, bulbi, vasi e oggettistica da regalo. Consulenza personalizzata con il cliente in base a qualsiasi richiesta. Per ogni ricorrenza proposte sempre diverse. CONSEGNE A DOMICILIO GRATUITE su tutto il territorio Casolano e non...

elisamalavolti74@gmail.com

Elisa: 339 1326498

Facebook: "Fiorista Boutique del Fiore"



NATALE IN BOTTEGA



A CASOLA
VALSENI

CANTAGALLI STEFANIA "CIATA" TABACCHERIA

Via G. Marconi 2

La bottega identitaria del paese di Casola Valsenio. Un incredibile emporio dal sapore antico in cui trovare di tutto e soddisfare qualsiasi necessità. Una vastissima gamma di articoli da regalo, cartoleria, gastronomia, profumeria, bigiotteria, piccolo arredo e una gentilezza squisita data da una lunghissima esperienza che fa di "Ciata" una tappa obbligata e imperdibile.

Le sorelle Cantagalli vi aspettano!

Tel: 0546 73665



NATALE IN BOTTEGA



A CASOLA
VALSENI

FARMACIA CASOLA VALSENI Dott. Agnetti Luca e C.

Via della Sorgente 1

Come accade in ogni piccolo paese, la farmacia non è solo un presidio prettamente medico. E il dottore che la gestisce non è un semplice e distaccato professionista ma una persona sempre pronta e disponibile. Il Dott. Luca Agnetti e il suo staff offrono numerosi servizi tra cui una linea cosmetica personale dermatologicamente e clinicamente testata. Formule per pelli sensibili, senza profumo e parabeni, testate per nickel, cobalto e cromo.

Tel.: 0546 73942

Facebook: farmacia Casola Valsenio,
Dott. Luca Agnetti e C.



NATALE IN BOTTEGA



A CASOLA
VALSENIO

MACELLERIA GREMENTIERI

Via G. Marconi 8

La macelleria Grementieri offre prodotti del territorio, oltre a una vasta scelta di carni da filiera italiana. All'interno della bottega potrete trovare gastronomia, formaggi, salumi, vino, olio e tanti altri prodotti tipici.

Nel periodo natalizio si confezionano cesti potendo scegliere tra un ampissimo assortimento di prodotti della tradizione.



NATALE IN BOTTEGA



A CASOLA
VALSENIO

MINA'S

Via Roma 70

MINA'S è un piccolo negozio a Casola Valsenio in Via Roma 70 dove ognuna di voi troverà l'outfit giusto per ogni occasione!

Ad accogliervi trovate Cecilia pronta a consigliarvi e creare i giusti abbinamenti scegliendo tra marchi super famosi e rigorosamente made in Italia come VICOLO, LE STREGHE, TENSIONE IN, MOTEL, LOFT!

**Il motto di MINA'S è
STAY TUNED AND SAVE MINA'S!!!**

**SEGUITEMI SUI SOCIAL...
non ve ne pentirete!!!!**

Facebook: MINAS FAL
Instagram: minasfal
WhatsApp: 346 6171369



NATALE IN BOTTEGA



A CASOLA
VALSENIO

MIRKA

Via G. Matteotti 20

Ferramenta, casalinghi, materiale elettrico, elettrodomestici, articoli da regalo per grandi e piccini, LUMINARIE NATALIZIE, ADDOBBI E ARTICOLI PER IL PRESEPE.

In questa piccola ma ricca bottega è possibile trovare tutto ciò che serve per rendere la propria casa attrezzata, confortevole e MOLTO NATALIZIA!

Mirka: 339 762 3203
Facebook: "Mirka Galli"



NATALE IN BOTTEGA



A CASOLA
VALSENIO

FORNO MONTEFIORI

Via G. Marconi 15

Il forno Montefiori (ex "Visani", dopo 15 anni alcuni ci chiamano ancora così!), oltre a portare avanti ancora il suo lievito di "fondo", continua le sue antiche ricette di biscotti tradizionali come ramette, chiare, torte di marroni ecc.. Senza dimenticare le famosissime e squisite schiacciate aglio e rosmarino! Negli ultimi anni ha ampliato i suoi prodotti con alcune novità che stanno riscuotendo un enorme successo come i nuovi biscotti di pasta di zucchero, i panettoni e le colombe artigianali, alcune anche farcite con prodotti locali come la birra e le trebbie del "Birrificio Valsenio" e i mirilli e il passito o gelatina di "Rio del Sol" di Faenza. Un laboratorio tradizionale d'avanguardia che non finisce mai di stupire.

Il Forno Montefiori vi aspetta!



NATALE IN BOTTEGA



A CASOLA
VALSENIO

GIOIELLERIA POLETTI

Via Roma 44

Poletti Preziosi nasce come laboratorio orafco sulle colline romagnole nei primi anni 90. L'interesse per la gioielleria e l'orologeria cresce a tal punto da divenire una fiorente attività commerciale, che oltre a Casola Valsenio, inaugura punti vendita anche a Imola e Marradi (FI). L'accurata e ricercata scelta dei prodotti unita ad una forte impronta artigianale fanno di questo negozio una piacevole e raffinata sorpresa.

<https://polettipreziosi.it/>
polettipreziosi@gmail.com
WhatsApp: 333 8937317



NATALE IN BOTTEGA



A CASOLA
VALSENIO

MACELLERIA RICCIARDELLI

Via G. Matteotti 3

Una macelleria storica che da oltre 40 anni lavora con esperienza tutti i tipi di carni in modo tradizionale. Tre generazioni che hanno fatto della macelleria un'arte, conservando e tramandando una professione fatta di conoscenza, onestà e gentilezza.

**Una vasta scelta di carni
di altissima qualità
per tutte le occasioni!**

Tel.: 0546 73551



NATALE IN BOTTEGA



A CASOLA
VALSENIO

RICCIARDELLI SPORT

Piazza Oriani 5-10

Una bottega storica che vanta oltre 70 anni di attività. Una storia fatta di impegno, coraggio ed amore per il proprio paese. Nato come officina di motorini e biciclette, il negozio inizia a proporre abbigliamento ed accessori, per poi allargare la sua offerta a tutti gli articoli sportivi. Passano gli anni e i locali diventano sempre più ampi, e all'originario amore per la bicicletta si affianca la passione per il vestire bene. Ricciardelli sport diventa una grande e ricca boutique di moda, punto di riferimento per chi ama la qualità e l'eleganza.

Gentilezza, passione e professionalità fanno di Ricciardelli sport una tappa obbligata per gli acquisti natalizi!

ricciardellisport@hotmail.it

Facebook: Ricciardelli,

negozio di abbigliamento

Tel.: 0546 73790



NATALE IN BOTTEGA



A CASOLA
VALSENIO

DI RITA LA FAVOLA

Via G. Matteotti 26

Una bottega storica, punto di riferimento per tutto il paese.... Calzature e pelletteria delle migliori marche. Rivenditore autorizzato BIRKENSTOCK, TAMARIS, GRUNLAND, REDO borse, ABBACCINO e tanto altro ad ottimi prezzi.

Rita: 333 3609685

Facebook: "Di Rita la Favola"



NATALE IN BOTTEGA



A CASOLA
VALSENIO

ROBERTA "LA CICALA" ABBIGLIAMENTO

Via G. Marconi 7

Un negozio dal gusto raffinato e ricercato. Capi di abbigliamento adatti a qualsiasi tipo di situazione. Nel loro grande e fornito negozio Roberta e il suo staff ti accoglieranno con una gentilezza e professionalità data da una lunga esperienza fatta di gentilezza, gusto e preparazione.

Tel: 0546 73559



Venerdì 10 dicembre, alle 20.30 al Cinema Senio, presentazione del libro "CASOLA VALSENIO ALMANACCO FOTOGRAFICO" di Beppe Sangiorgi.

In 550 pagine, con 675 fotografie corredate di didascalie, "sfilano" una miriade di persone e tante vicende casolane dall'inizio del '900 a oggi.

Oltre all'autore, intervengono Giorgio Sagrini, Sindaco di Casola Valsenio, Cristiano Cavina, autore della prefazione, e Franco Tozzi, autore dell'introduzione e promotore del libro.

Per l'ingresso è obbligatorio esibire il green pass e indossare la mascherina.



Con il patrocinio del
Comune di
Casola Valsenio

Venerdì 10 dicembre 2021
Cinema Senio ore 20,30

Presentazione del libro
**CASOLA VALSENIO
ALMANACCO FOTOGRAFICO**
di Beppe Sangiorgi

In 500 pagine, con 675 fotografie
corredate di didascalie,
'sfilano' una miriade di persone
e tante vicende casolane
dall'inizio del '900 ad oggi.

Oltre all'autore intervengono
Giorgio Sagrini,
sindaco di Casola Valsenio
Cristiano Cavina,
autore della prefazione
Franco Tozzi,
autore dell'introduzione
e promotore del libro.

Per l'ingresso è obbligatorio
esibire il green pass
ed indossare la mascherina.

Lunedì 20 dicembre, alle 20.30 nella Sala Nolasco Biagi, presentazione del libro "LA MIA GUERRA" di Lidia Badini.

La storia di un DIARIO ritrovato che racconta la nostra storia, un racconto da leggere tutto d'un fiato. La redazione de Lo Spekkietto in collaborazione con la Biblioteca Comunale di Casola Valsenio presenta il libro: "LA MIA GUERRA" RICORDI DI UNA SFOLLATA A CASOLA, di Lidia Badini. Interventi di: Michele Righini, Roberto Rinaldi Ceroni, Tullio Sagrini, Romano Rossi e con la partecipazione di Giorgio Sagrini Sindaco di Casola Valsenio. Durante la serata si terrà la proiezione dei filmati dell'Imperial War Museum di Londra (a cura di Paride Ridolfi), presso la Sala "Biagi Nolasco" Casa della cultura - Piazza XXV Novembre - Casola Valsenio.

La redazione de Lo Spekkietto

in collaborazione con la Biblioteca Comunale di Casola Valsenio

presenta il libro:

LA MIA GUERRA

RICORDI DI UNA SFOLLATA A CASOLA

di Lidia Badini

Interventi di:

Michele Righini

Roberto Rinaldi Ceroni

Tullio Sagrini

Romano Rossi

e con la partecipazione di Giorgio Sagrini Sindaco di Casola Valsenio

Lunedì 20 dicembre 2021 ore 20:30

Durante la serata si terrà la proiezione dei filmati dell'Imperial War Museum di Londra (a cura di Paride Ridolfi)

presso la Sala "Biagi Nolasco"

Casa della cultura - Piazza XXV Novembre - Casola Valsenio



ALTRE PRESENTAZIONI DI LIBRI NEI MESI SCORSI



Sabato 6 novembre, alle ore 17.30, nella sala Spadolini (I Vecchi Magazzini) in Via Fondazza 10 a Casola Valsenio, si terrà l'incontro di presentazione del libro "CONTESSA ADELE" di Riccardo Ferniani (Società editrice "Il Ponte Vecchio")

All'intervento introduttivo di Giancallisto Mazzolini, dell'Accademia degli Incamminati, è seguita la presentazione del libro, svolta da Donatella Lippi e Beppe Sangiorgi e ulteriormente commentato e raccontato dall'autore, Riccardo Ferniani. Nella Romagna delle grandi famiglie terriere che, alla fine del secondo conflitto mondiale si stanno sgretolando, prende avvio il libro dove si susseguono i racconti di un ragazzo che rivive momenti e ricordi della propria giovinezza intrecciati con la storia di un casato. È un viaggio sentimentale che fa

rivivere immagini dimenticate di una vita rurale ormai perduta, la vita nelle ville e nei palazzi, il tutto mescolato con la narrazione di episodi della vita e delle vicende di una realtà nobiliare di antiche origini, per tanti aspetti a noi ancora sconosciuta e che viene sapientemente svelata.

Mercoledì 22 settembre, alle 20.30 nella piazza 25 Novembre, organizzata dalla BIBLIOTECA COMUNALE G.PITTANO Casola Valsenio si è svolta la **presentazione dei romanzi di LIA GIBERTI SARTI**, intervistata da Donatella Tozzi, con letture a cura di Anna Darchini.

Mercoledì 21 luglio alle ore 20.30, nella piazza 25 Novembre, organizzata dalla BIBLIOTECA COMUNALE G.PITTANO Casola Valsenio, si è svolta la **presentazione del libro "Il Legame Nonni-Nipoti". Presente l'autrice Benedetta Landi.**




Mercoledì 9 giugno alle 20.30, organizzata dalla Biblioteca comunale "G.Pittano", alla presenza dell'autore, si è svolta la presentazione del libro **"UNA TERRA FANTASTICA"**, di **Francesco Rivola**, illustrato da Veronica Chiarini ...tra natura e folletti nel Parco della Vena del Gesso Romagnola.

OPERE E LAVORI PUBBLICI, REALIZZATI E IN PROGRAMMA

Nuovo CAMPO SPORTIVO

Dopo la chiusura della gara con l'affidamento dei lavori il 9 settembre u.s., il 2 dicembre 2021 è stato firmato il contratto d'appalto con la ditta aggiudicataria.



A BREVE L'AVVIO DEI LAVORI !

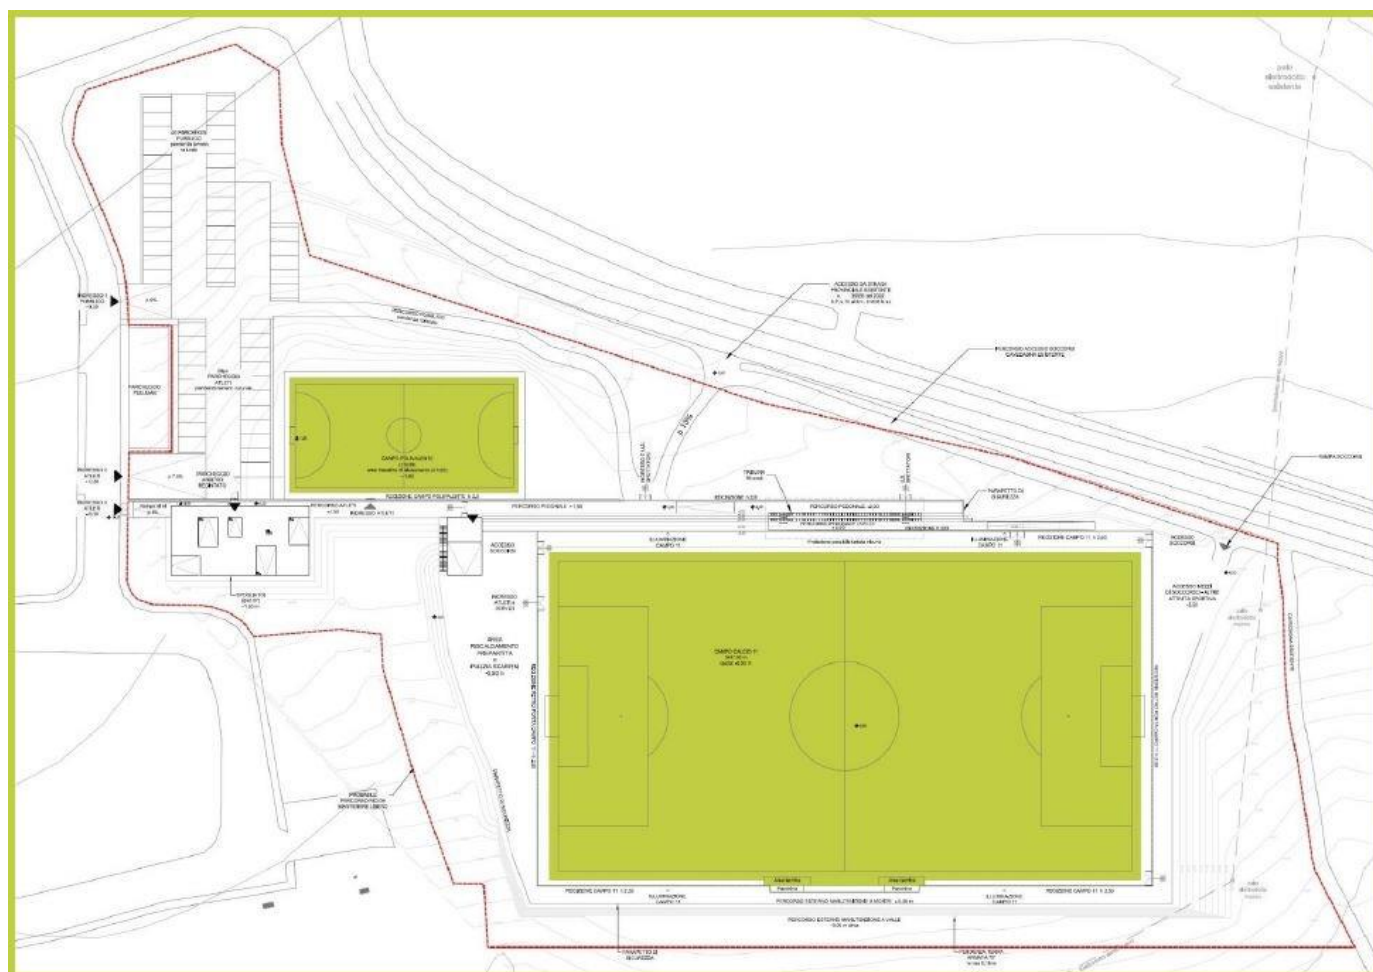

Di seguito la descrizione del progetto e delle migliorie apportate dall'impresa che si è aggiudicata l'appalto:

Impianto di irrigazione del campo di calcio

PLANIMETRIA GENERALE - SCHEMA IMPIANTO IRRIGAZIONE
scala 1:500

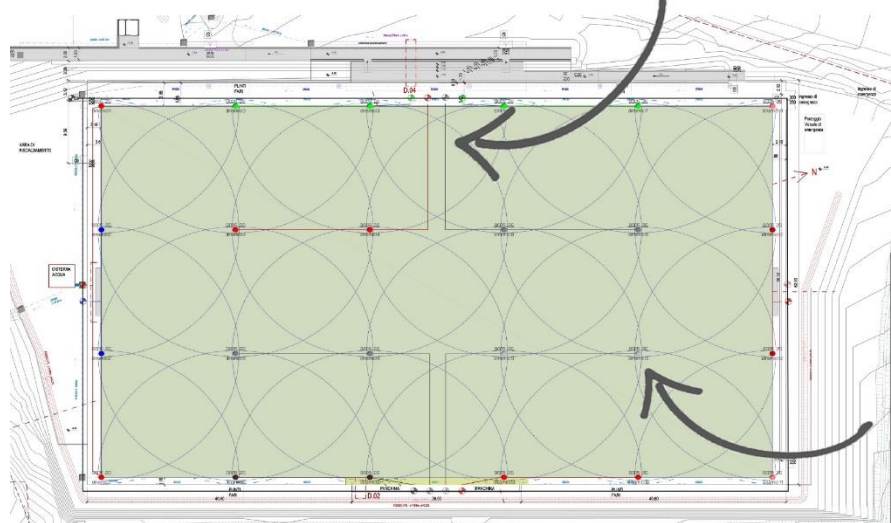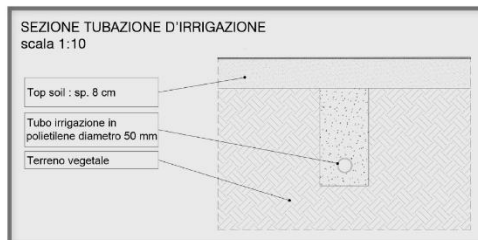

LAVORI DI "INTERVENTO DI NUOVA COSTRUZIONE DI CENTRO SPORTIVO DI CASOLA VALSENIO (RA) PER IL CAMPO DA CALCIO A 11. AREA DI INTERVENTO DENOMINATA "FURINA". PROCEDURA NEGOZIATA AI SENSI DELL'ART. 1, C. 2 LETT. b), DEL D.L. N. 76/2020 COME CONVERTITO DALLA L. N. 120/2020.
CUP: G69B18000050003 - CIG: 8735519A51



OFFERTA
TECNICA
A2.2.1

Rispetto al progetto esecutivo posto a base di gara, l'impresa aggiudicatrice attuerà migliorie all'impianto di irrigazione, volte a garantire:

- una maggiore durabilità nel tempo dell'impianto;
- una riduzione delle attività manutentive;
- una semplificazione della modalità di gestione a favore di un servizio più efficiente per il mantenimento nel lungo periodo degli standard ottimali del tappeto erboso.

Inoltre l'impianto verrà migliorato anche da un punto di vista tecnologico con la miglioria di alcune componenti:

- utilizzo di Tubazione Pn 16 e non Pn 10, per tutti i diametri previsti: 75 mm, 50 mm. Questa miglioria consente di garantire una maggiore durabilità nel tempo grazie alle maggiori prestazioni meccaniche della tubazione Pn 16 rispetto alle più deboli Pn 10. Conseguentemente, riducendo il rischio di rotture e/o perdite della tubazione profonda, si ottiene una semplificazione della manutenzione abbassando anche in proporzione il numero delle riparazioni, che comporterebbero un'azione invasiva sul terreno di gioco con scavi profondi e ripristini del tappeto erboso;
- utilizzo di porta-zolla per ciascun irrigatore, formati da bicchierino in gomma intasabile con substrato per erba naturale. Il bicchierino porta-zolla protegge il corpo degli irrigatori

da urti consentendo una maggiore durata degli stessi negli anni ed evitando rotture e conseguente incremento dei costi di manutenzione. Infatti la sostituzione degli irrigatori comporta il fermo campo per effettuare gli scavi, con conseguente danneggiamento anche della superficie erbosa di gioco. Infine il porta-zolla protegge anche gli atleti dal rischio di infortuni;

□ sostituzione del programmatore tipo *Rain Bird ESP* previsto nel computo metrico con un programmatore tipo *Galcon GSI* che, assolvendo le stesse funzioni, offre però diversi vantaggi rispetto ai limiti di un programmatore tradizionale, in particolare riassunti di seguito:

- programmazione manuale effettuabile solo in loco;
- possibilità di sapere se il programmatore sta irrigando solamente in loco durante l'orario di funzionamento;
- mancanza di protezione con password dell'accesso al programmatore;
- assenza di allarmi e della possibilità di gestione degli stessi in tempo reale;
- assenza di report di funzionamento dell'impianto;
- assenza di programma dedicato alla fertirrigazione;
- mancanza di uno storico del funzionamento dell'impianto;
- partenze per programma in numero limitato (max. 4); A2.2

Al contrario, i programmatori *Galcon GSI*:

- sono gestibili sia localmente che con connessione remota 3G o LAN Ethernet;
- sono alimentati AC o DC;
- sono programmabili da PC via Web oppure da smartphone tramite la APP Galcon GSI.


Di seguito riassumiamo i vantaggi offerti:

- in merito alla programmazione, l'operatore dedicato alla gestione dell'impianto può programmare e controllare l'impianto ovunque si trovi, tramite PC o tramite APP per Smartphone oppure in loco tramite apposita tastiera;
- il programmatore è dotato di Modem GPRS integrato o connettore ethernet (mod.LAN);
- è caratterizzato da Tecnologia Cloud: di semplice accesso da qualsiasi PC (via web) o tramite smartphone (mediante app);
- l'accesso può essere protetto da password;
- permette la gestione degli allarmi in tempo reale;
- fornisce un report per il controllo delle funzionalità e dei consumi idrici;
- possibilità di controllo di sistemi di fertirrigazione;
- possibilità di collegare un contatore volumetrico ad impulsi per monitorare le portate e ricevere allarmi per eventuali perdite o occlusioni;
- consente fino a 8 programmi di irrigazione con un numero illimitato di partenze per ciascun programma;
- water budget da 20% a 200%.

□ si inserirà un filtro in uscita dalla pompa di rilancio, al fine di eliminare qualsiasi impurità proveniente dall'acqua della cisterna. In questo modo si riducono i costi di manutenzione evitando l'intasamento di ugelli, elettrovalvole, e singoli irrigatori. Si tratta di pozzetto in monoblocco di polietilene lineare ad alta densità (LLDPE), con tronchetto d'entrata e d'uscita in PVC e corredato all'interno con cestello filtrante in polipropilene dotato di maniglia di presa in acciaio inox per facilitarne l'estrazione. Garantisce l'azione di filtraggio dei residui più grossolani presenti nelle acque piovane di raccolta (sassi, foglie, detriti, ecc...)

PLANIMETRIA GENERALE - DRENAGGI SUPERFICIALI
scala 1:500

PLANIMETRA
scala 1:500

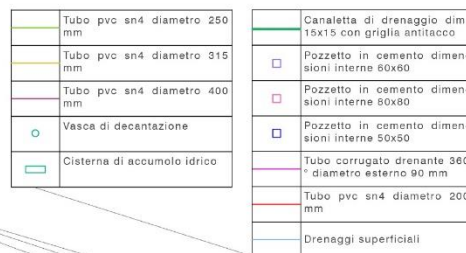

Realizzazione di drenaggi superficiali realizzati parallelamente al lato lungo del campo con un interesse di 1,50 mt. Il drenaggio avrà una profondità di 25 cm ed una larghezza di 7 cm, riempito mediante l'utilizzo di pietrisco 3-6 mm per i primi 15 cm e per il restante da sabbia silicea lavata 0-2 mm.

La cisterna di accumulo, della Ditta Rototec, presenta una capacità maggiore rispetto a quella proposta a progetto (18,0 mc > 10,7mc) ha una lunghezza pari a 660 cm, diametro 210cm, altezza 220cm.

Fornitura e posa di una vasca di sedimentazione della Ditta Rototec (altezza 220cm , diametro 210cm) prima dell'ingresso in cisterna di accumulo delle acque per il loro riutilizzo: la funzione della vasca è quella di far depositare le impurità ed i residui trasportati attraverso la rete di drenaggio e provenienti dalla superficie e dal terreno del campo da gioco.

LAVORI DI "INTERVENTO DI NUOVA COSTRUZIONE DI CENTRO SPORTIVO DI CASOLA VALSENIO (RA) PER IL CAMPO DA CALCIO A 11. AREA DI INTERVENTO DENOMINATA "FURINA". PROCEDURA NEGOZIATA AI SENSI DELL'ART. 1, C. 2 LETT. g), DEL D.L. N. 76/2020 COME CONVERTITO DALLA L. N. 120/2020.


CUP: G69B18000050003 - CIG: 8735519A51

OFFERTA
TECNICA
A2.3.1


- a) Realizzazione linea con tubazione drenante del 200 mm, microforato a 270° a doppia parete, per chiudere il collettore perimetrale di raccolta con tubazione di diametro maggiore del 90 mm, come da tavola allegata. Ciò per consentire il miglioramento nei flussi di raccolta;
- b) Riduzione interasse dreni profondi, da 10 mt ad 8 mt come da tavola allegata, ciò per aumentare la capacità di drenaggio e di conferimento delle acque al recapito finale;
- c) Realizzazione di drenaggi superficiali realizzati parallelamente al lato lungo del campo con un interasse di 1,50 mt. Il drenaggio avrà una profondità di 25 cm ed una larghezza di 7 cm, riempito mediante l'utilizzo di pietrisco 3-6 mm per i primi 15 cm e per il restante da sabbia silicea lavata 0-2 mm.
- d) Aumento dei pozzetti perimetrali con griglia di raccolta, per facilitare l'ispezione nella fase di manutenzione, come da tavola allegata;
- e) Fornitura e posa di una vasca di sedimentazione prima dell'ingresso in cisterna di accumulo delle acque per il loro riutilizzo: la funzione della vasca è quella di far depositare le impurità ed i residui trasportati attraverso la rete di drenaggio e provenienti dalla superficie e dal terreno del campo da gioco. Questo per evitare che le impurità vadano a sporcare il fondo della cisterna, in qual caso la pompa pescherebbe materiale e dovrebbe essere smontata e revisionata, oltre a dover far intervenire un'impresa per spurgare il fondo della cisterna.
- f) Miglioramento del top soil superficiale mediante fornitura di 6 + 2 cm di sabbia silicea certificata in grado di drenare più di 300 mm/h, in sostituzione al fertilizzante organico compostato e del terriccio misto. Ciò al fine di migliorare la velocità di infiltrazione delle piogge, aumentando così la possibilità di utilizzare il campo anche in occasione di precipitazioni, potendo sfruttare il campo per un numero maggiore di ore di gioco.

SEZIONE DRENAGGIO PROFONDO
scala 1:10

Miglioramento del top soil superficiale mediante fornitura di 6 + 2 cm di sabbia silicea certificata in grado di drenare più di 300 mm/h, in sostituzione al fertilizzante organico compostato e del terriccio misto. Ciò al fine di migliorare la velocità di infiltrazione delle piogge, aumentando così la possibilità di utilizzare il campo anche in occasione di precipitazioni, potendo sfruttare il campo per un numero maggiore di ore di gioco.

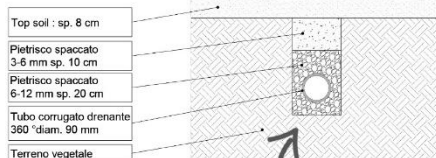

PLANIMETRIA GENERALE - DRENAGGI PROFONDI
scala 1:1000

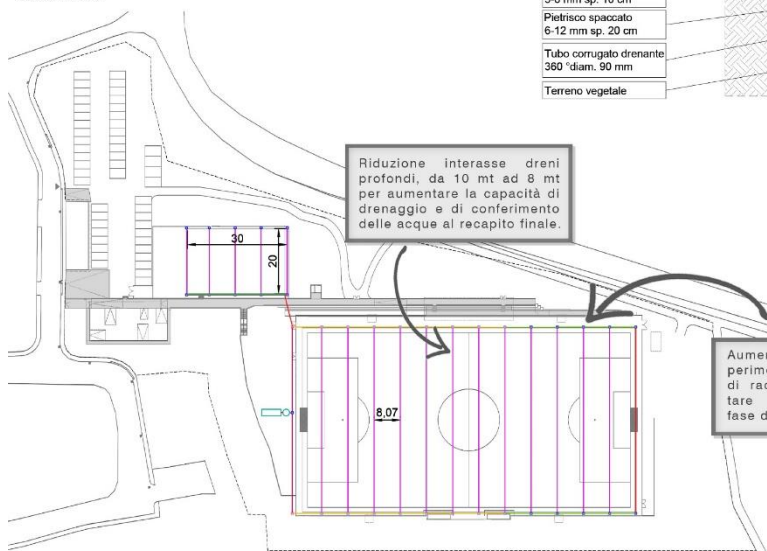

Realizzazione linea con tubazione drenante del 200 mm, microforato a 270° a doppia parete, per chiudere il collettore perimetrale di raccolta con tubazione di diametro maggiore del 90 mm. Ciò per consentire il miglioramento nei flussi di raccolta.

Aumento dei pozzetti perimetrali con griglia di raccolta, per facilitare l'ispezione nella fase di manutenzione.



LAVORI DI "INTERVENTO DI NUOVA COSTRUZIONE DI CENTRO SPORTIVO DI CASOLA VALSENIO (RA) PER IL CAMPO DA CALCIO A 11. AREA DI INTERVENTO DENOMINATA "FURINA". PROCEDURA NEGOZIATA AI SENSI DELL'ART. 1, C. 2 LETT. b), DEL D.L. N. 76/2020 COME CONVERTITO DALLA L. N. 120/2020.
CUP: G69B18000050003 - CIG: 8735519A51




OFFERTA
TECNICA
A2.3.2

Campo di allenamento

PLANIMETRIA NUOVO CAMPO DI ALLENAMENTO
scala 1:200



SCHEMA DRENAGGI NUOVO CAMPO DI ALLENAMENTO
scala 1:500

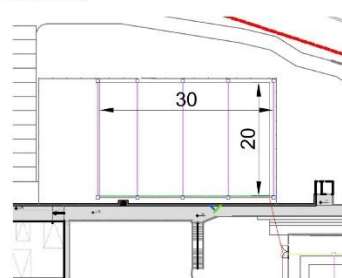

Legenda

	Canaletta di drenaggio dim. 15x15 con griglia antiacido
	Pozzetto in cemento dimensioni interne 60x60
	Pozzetto in cemento dimensioni interne 80x80
	Pozzetto in cemento dimensioni interne 50x50
	Tubo corrugato drenante 360° diametro esterno 90 mm
	Tubo pvc sn4 diametro 200 mm
	Tubo pvc sn4 diametro 250 mm
	Tubo pvc sn4 diametro 315 mm
	Tubo pvc sn4 diametro 400 mm
	Vasca di decantazione
	Cisterna di accumulo idrico

Si propone come miglioria la realizzazione di un campo di allenamento (aggiuntivo rispetto al progetto) avente superficie in erba sintetica di ultima generazione e misure di 30 x 20 m. Il campo sarà dotato di idonee porte e righe per consentire il gioco e di una recinzione di altezza 6 m analoga a quella del campo principale (vedasi tavole A1.2.1. e A1.2.2).

SEZIONE 1-1 - STRATIGRAFIA MANTO NUOVO CAMPO
CON PARTICOLARE DEI DRENAGGI
scala 1:20



SEZIONE 2-2 - STRATIGRAFIA MANTO NUOVO CAMPO
scala 1:20



LAVORI DI "INTERVENTO DI NUOVA COSTRUZIONE DI CENTRO SPORTIVO DI CASOLA VALSENIO (RA) PER IL CAMPO DA CALCIO A 11. AREA DI INTERVENTO DENOMINATA "FURINA". PROCEDURA NEGOZIATA AI SENSI DELL'ART. 1, C. 2 LETT. b), DEL D.L. N. 76/2020 COME CONVERTITO DALLA L. N. 120/2020.
CUP: G69B18000050003 - CIG: 8735519A51



OFFERTA
TECNICA
A2.1.1

Il nuovo campo di allenamento (non previsto a progetto nel primo stralcio, ma che verrà realizzato, come miglioria proposta dalla ditta aggiudicatrice) avrà una superficie in erba sintetica di ultima generazione, avente misure di 30x20 mt.

Verrà migliorato il pacchetto costituente l'area di allenamento previsto in progetto, mediante la realizzazione di soluzioni più performanti anche per quanto riguarda il sottofondo ed il drenaggio, non solo per il manto erboso superficiale. In questo modo tutte le acque cadute sulla superficie verranno raccolte, evitando ristagni, e confluite nel sistema di raccolta e recupero.

La proposta nel complesso consente di ridurre i costi di utilizzo, gestione e manutenzione, che sarà limitata alle sole spazzolature richieste dal manto in erba sintetica, e non dovrà comportare ad esempio i costi di irrigazione e quelli provenienti dalla gestione dell'erba naturale (tagli dell'erba e smaltimento risulterà, gestione agronomica con concimazioni, trattamenti, trasemine, carotature, etc). Verrà così anche resa più facile la manutenzione che potrà essere svolta da personale interno senza doversi rivolgere a ditte esterne specializzate con aumento di costi.

Il nuovo campo sarà fornito e realizzato con le opportune linee bianche di segnalazione delle aree e con due idonee porte da calcio.

Descrizione delle opere proposte:

□ Fornitura e posa in opera di canaletta prefabbricata in calcestruzzo o calcestruzzo polimerico, posata su uno dei due lati lunghi del rettangolo di gioco, fuori dal campo per destinazione, per la raccolta delle acque di drenaggio superficiale, seguendo la pendenza longitudinale di progetto, completa di griglia in acciaio antitacco a feritoie, compreso lo scavo in sezione ristretta, il sottofondo, il rinfiacco in calcestruzzo ed il successivo rinterro. MI 30.


□ Fornitura e posa in opera di geotessile tessuto in polipropilene con resistenza a trazione longitudinale e trasversale pari a kN/m 55, utilizzato come strato di separazione che contribuisce alla ripartizione dei pesi esercitati, fornito in rotoli da ml. 5,30 x 100, posato su tutta la superficie interessata dai lavori.

□ Fornitura, stesa e rullatura di materiale arido frantumato drenante a granulometria variabile, per un pacchetto dello spessore medio complessivo di cm. 12, di cui cm. 10 di pietrisco, cm. 2 di sabbia, per la formazione del sottofondo a drenaggio verticale, idoneo a ricevere il successivo sistema di pavimentazione in erba sintetica di ultima generazione.

□ Posa in opera di manto in erba sintetica, filato monofilo con sezione a double C, verde bicolore, di ultima generazione, in polietilene, con tracciatura di colore bianco da cm 8, per il calcio a 8, altezza del filo mm. 40, 16.000 ditex, 360 micron, compreso la banda geotessile TNT da 30 cm e la colla poliuretana bi componente per l'incollaggio dei teli. Primo intaso in sabbia quarzifera naturale di granulometria mm. 0,4 - 1,25 per una quantità di Kg/mq. 22,00 e secondo intaso con granulo di gomma SBR nobilitato verde e/o marrone, ecocompatibile, riciclabile e inodore, con granulometria pari a mm. 0,8 - 2,5 per una quantità di Kg/mq. 4,00.


Edificio spogliatoi

PROSPETTO NORD-OVEST - EDIFICIO SPOGLIATOI
scala 1:100

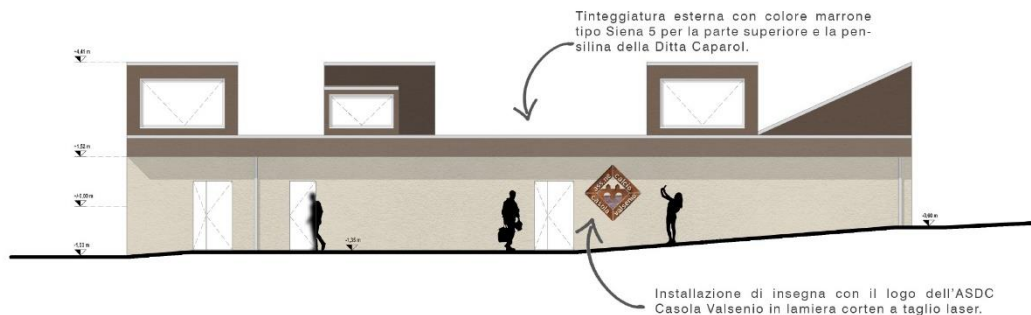


PROSPETTO SUD-OVEST - EDIFICIO SPOGLIATOI
scala 1:100





LAVORI DI "INTERVENTO DI NUOVA COSTRUZIONE DI CENTRO SPORTIVO DI CASOLA VALSENI0 (RA) PER IL CAMPO DA CALCIO A 11. AREA DI INTERVENTO DENOMINATA "FURINA". PROCEDURA NEGOZIATA AI SENSI DELL'ART. 1, C. 2 LETT. B), DEL D.L. N. 76/2020 COME CONVERTITO DALLA L. N. 120/2020.
CUP: G69B18000050003 - CIG: 8735519A51



OFFERTA
TECNICA
A1.4.3

PIANTA PIANO TERRA - EDIFICIO SPOGLIATOI
scala 1:100

Installazione di impianti sanitari in porcellana sanitaria della Ditta Ponte Giulio: lavabo ergonomico Linea 470 e vaso bidet Linea 130, sospeso, con apertura frontale e installazione a parete.


Per un migliore utilizzo dello spogliatoio, si prevede inoltre la fornitura di panche (della Ditta Patentverwag) con appendiabiti, portaborse e portascarpe, di larghezza variabile (1,00m - 1,50m - 2,00m), con profili in alluminio e seduta a doghe unica in alluminio con inserto in laminato HPL.

Completamento locali deposito/lavanderia e infermeria con rivestimento a parete e a pavimento come per i locali spogliatoio e installazione di sanitari non previsti a progetto.

Pavimentazione con piastrelle in gres porcellanato, effetto cemento, dimensioni 60x60cm, di colore grigio scuro, dotata di tecnologia antiscivolo R11.

Individuazione a pavimento di flussi pedonali tramite piastrelle in gres porcellanato, della stessa tipologia ma di colorazione chiara, ottenuto tramite taglio di piastrelle ad idrogetto su disegno.

Armadietti della Ditta Fitinteriors, a tripla colonna con 6 ante, larghezza totale 0,90m, realizzati in pannelli in MFC di spessore 18mm bordati in ABS, compresi di griglie di ventilazione, appendiabiti e serratura con lucchetto, colore Noce Leuca.

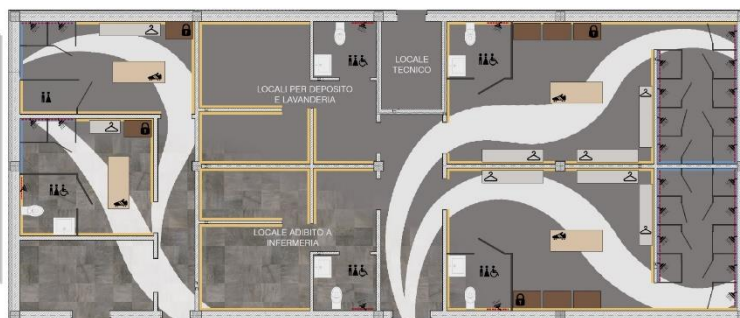

zona spogliatoi e bagni

zona docce


Rivestimento delle pareti con piastrelle colorate in gres porcellanato, con motivo geometrico nella zona docce e a tinta unita sulle restanti pareti. (vedasi tavola A1.4.2)

Panca della Ditta Fitinteriors, di dimensioni ampie per garantire la possibilità di seduta a più utenti contemporaneamente; sono caratterizzate da una struttura in acciaio con trattamento antiruggine e una seduta con doghe di legno massello di frassino con trattamento protettivo naturale. Dimensioni 1,80x0,70x0,45m.


Installazione di n.9 box doccia della Ditta Fitinteriors per ogni spogliatoio (e n.2 docce per entrambi i locali adibiti agli arbitri) con pannelli in HPL stratificato, di facile montaggio e manutenzione.

canalina di scolo raso pavimento (EasyDrain Nano)


Rubinetteria cromata per lavabo con autochiusura a tempo e miscelatore per doccia con autochiusura a tempo e limitatore di temperatura regolabile, entrambi della Ditta Grohe.




LAVORI DI "INTERVENTO DI NUOVA COSTRUZIONE DI CENTRO SPORTIVO DI CASOLA VALSENI0 (RA) PER IL CAMPO DA CALCIO A 11. AREA DI INTERVENTO DENOMINATA "FURINA". PROCEDURA NEGOZIATA AI SENSI DELL'ART. 1, C. 2 LETT. B), DEL D.L. N. 76/2020 COME CONVERTITO DALLA L. N. 120/2020.
CUP: G69B18000050003 - CIG: 8735519A51




OFFERTA
TECNICA
A1.4.1

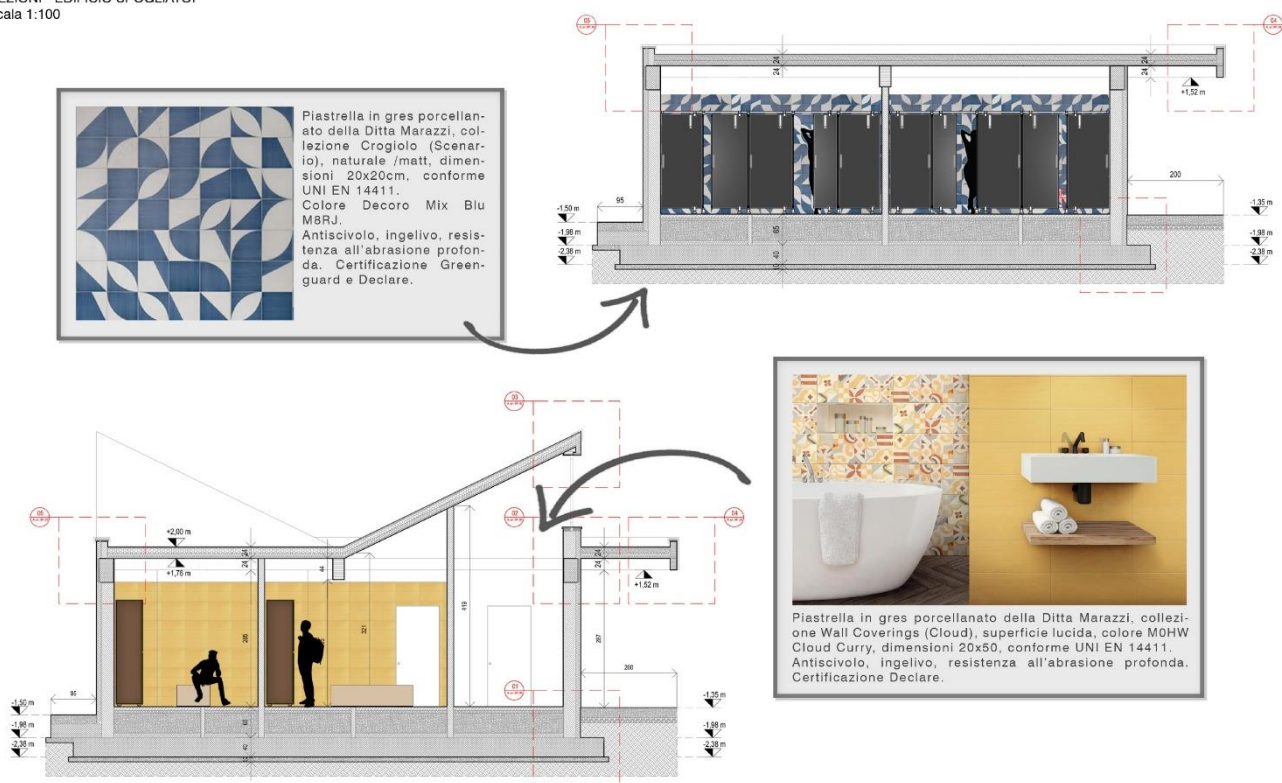



LAVORI DI "INTERVENTO DI NUOVA COSTRUZIONE DI CENTRO SPORTIVO DI CASOLA VALSENIO (RA) PER IL CAMPO DA CALCIO A 11. AREA DI INTERVENTO DENOMINATA "FURINA". PROCEDURA NEGOZIATA AI SENSI DELL'ART. 1, C. 2 LETT. b), DEL D.L. N. 76/2020 COME CONVERTITO DALLA L. N. 120/2020.

CUP: G69B18000050003 - CIG: 8735519A51



OFFERTA
TECNICA

A1.4.2

Per quanto riguarda l'edificio adibito a spogliatoi, si realizzeranno le seguenti migliorie relative alla qualità architettonica dell'opera:

a) Realizzazione di pavimentazione con piastrelle con trattamento antibatterico in gres porcellanato (Walks/1.0 della Ditta Florim), effetto cemento, superficie naturale, di dimensioni 60x60cm, di colore grigio scuro. In particolare si tratta di una piastrella antiscivolo, R11, spessore 10,00mm, adatta per applicazioni a pavimento sia interno che esterno. È prevista inoltre l'individuazione a pavimento di flussi pedonali tramite piastrelle in gres porcellanato, delle stesse caratteristiche della piastrella precedentemente citata, in colorazione bianca.

b) Rivestimento delle pareti con piastrelle in gres porcellanato, colorate, con trattamento antibatterico, a contrasto con la pavimentazione neutra, della Ditta Marazzi: in particolare per la zona docce è previsto l'utilizzo di piastrelle con motivo geometrico sui toni del blu/bianco mentre nella zona spogliatoio/bagno sarà utilizzata una piastrella a tinta unita sui toni del giallo.

c) Utilizzo di arredo per spogliatoi della Ditta Fitinteriors, privilegiando tonalità neutre che, assieme alla pavimentazione, contribuisce al contrasto con i rivestimenti a parete colorati. In particolare si prevede l'installazione di n.9 docce per ogni spogliatoio (e n.2 docce per entrambi i locali adibiti agli arbitri) con pannelli in HPL stratificato, di facile montaggio e manutenzione.


Relativamente alle sedute sono previste panche di dimensioni ampie per garantire la possibilità di seduta a più utenti contemporaneamente; sono caratterizzate da una struttura in acciaio con trattamento antiruggine e una seduta con doghe di legno massello di frassino con trattamento protettivo naturale.


Per ogni spogliatoio si prevede l'inserimento di armadietti a tripla colonna con 6 ante (per un totale di n.18 armadietti per ogni spogliatoio), realizzati in pannelli in MFC di spessore 18mm bordati in ABS, compresi di griglie di ventilazione, appendiabiti e serratura con lucchetto, colore Noce Leuca.

d) Per un migliore utilizzo dello spogliatoio, si prevede inoltre la fornitura di panche della Ditta Patentverwag con appendiabiti, portaborse e portascarpe, di larghezza variabile (1,00m – 1,50m – 2,00m), con profili in alluminio e seduta a dogha unica in alluminio con inserto in laminato HPL.

- e) Rubinetteria cromata per lavabo con autochiusura a tempo e miscelatore per doccia con autochiusura a tempo e limitatore di temperatura regolabile, entrambi della Ditta Grohe.
- f) Installazione di impianti sanitari per disabili in porcellana sanitaria della Ditta Ponte Giulio: lavabo ergonomico Linea 470 e vaso bidet Linea 130, sospeso, con apertura frontale e installazione a parete, oltre a tutta la componentistica specifica per disabili (maniglioni...).
- g) Utilizzo di pittura anticondensa ad effetto termico con protezione del film da muffe, della Ditta Caparol (Indeko Therm-W), additivata con speciali cariche per la riduzione dei fenomeni di condensa superficiale nelle zone fredde degli ambienti interni. Possiede elevata azione preservante da muffe a largo spettro e lunga durata.
- h) Installazione di canalina di raccolta delle acque delle docce longitudinale a raso pavimento della Ditta Hansgrohe Group, modello Easy Drain Nano.

Qualità recinzioni

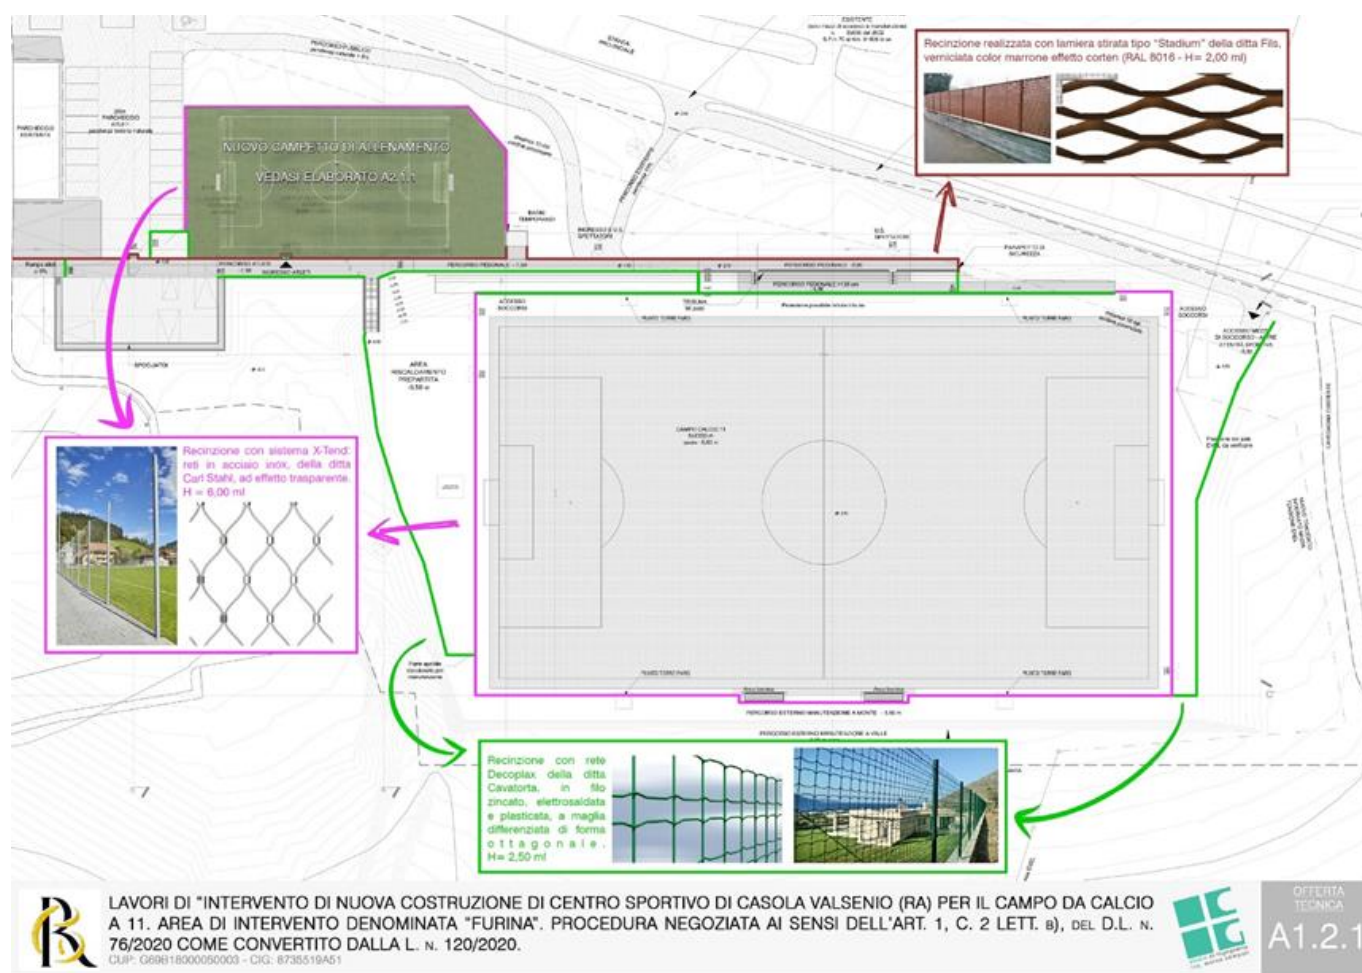

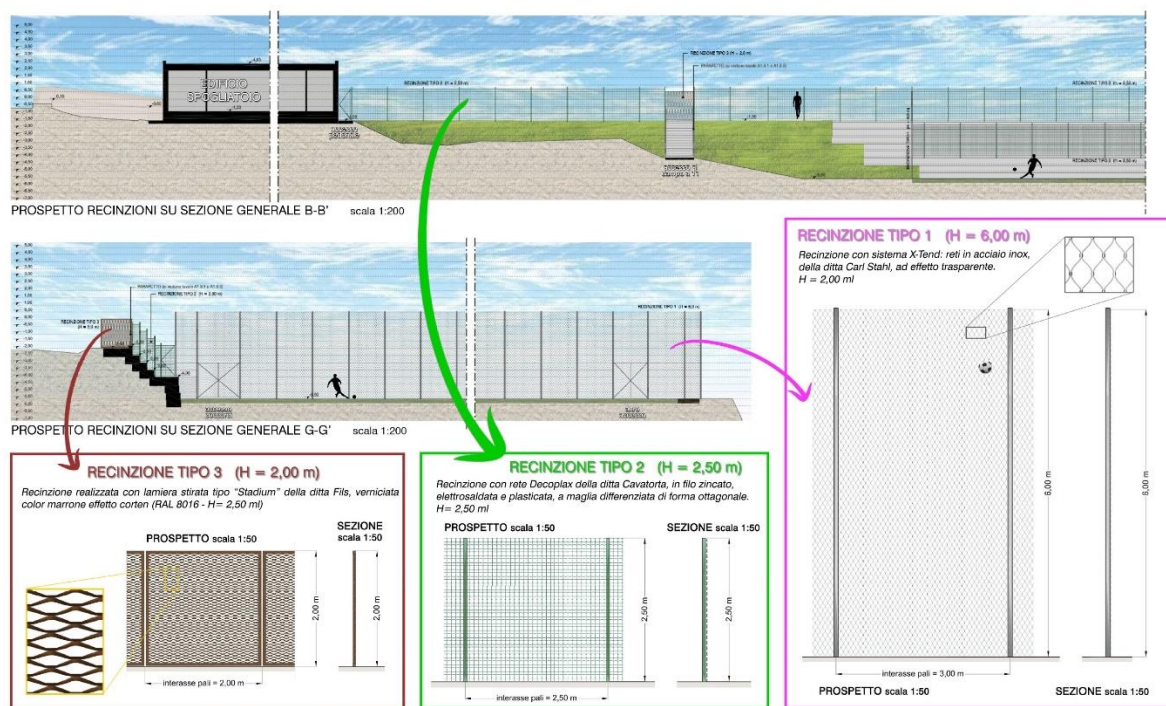

LAVORI DI "INTERVENTO DI NUOVA COSTRUZIONE DI CENTRO SPORTIVO DI CASOLA VALSENIO (RA) PER IL CAMPO DA CALCIO A 11. AREA DI INTERVENTO DENOMINATA "FURINA". PROCEDURA NEGOZIATA AI SENSI DELL'ART. 1, C. 2 LETT. B), DEL D.L. N. 76/2020 COME CONVERTITO DALLA L. N. 120/2020.
CUP: G69B1800050003 - CIG: 8735519A51



OFFERTA
TECNICA
A1.2.2

Per la realizzazione delle recinzioni si attueranno le seguenti migliorie:

a) RECINZIONE TIPO 3 (h = 2,00 m)

Realizzazione della recinzione sul lato nord-ovest (verso il parcheggio e la strada provinciale) mediante pannelli con lamiera stirata tipo "Stadium" della ditta Fils, verniciata color marrone effetto corten (RAL 8016) in sostituzione della rete a maglia sciolta prevista in progetto, per dare un'estetica di maggior valore e design al lato di ingresso del campo sportivo, verso il parcheggio antistante.

Nel progetto esecutivo posto a base di gara, in luogo della recinzione proposta era prevista la realizzazione di recinzioni "standard" con rete metallica a maglia sciolta, di altezza invariata pari a 2,00 m.

La soluzione proposta costituisce una miglioria al progetto in quanto una recinzione costituita da pannelli di lamiera stirata tipo "Stadium" della ditta Fils garantisce:

- ☐ una maggiore resistenza;
- ☐ la massima durabilità;
- ☐ una maggiore gradevolezza estetica/architettonica, concentrata prevalentemente in corrispondenza del lato di accesso al centro sportivo dal parcheggio;
- ☐ la funzione di "quinta" oscurante per ridurre la visibilità del centro sportivo dal parcheggio antistante e del parcheggio dalle tribune riservate al pubblico.

b) RECINZIONE TIPO 1 (h = 6,00 m)

Realizzazione di recinzione sui lati nord-est, sud-est e sud-ovest a delimitazione del campo da gioco (per calcio a 11) mediante installazione di rete in acciaio inox tipo "X-Tend" della ditta Carl Stahl o similare, di altezza totale dal piano di campagna pari a 6,00 m.

La rete d'acciaio inox proposta verrà tesata grazie all'installazione di pali in acciaio a sezione circolare cava e di altezza 6,0 m posti ad interasse pari a 3,0 m.

Grazie al sistema proposto la recinzione sarà caratterizzata da un "effetto trasparente", le maglie avranno dimensioni tali da impedire l'allontanamento dei palloni dal campo da

gioco e delimitare il campo stesso, proteggendolo anche dall'eventuale ingresso di persone estranee.

Come miglioria rispetto al progetto esecutivo a base di gara si realizzerà una recinzione di altezza pari a 6,0 m anche sul lato sud-est del perimetro del campo da calcio a 11, anziché di altezza pari a 2,50 m prevista a progetto, in modo da garantire una migliore e più completa delimitazione del campo da gioco.

La realizzazione di una recinzione analoga, caratterizzata da un'altezza pari a 6,0 m, avverrà anche a delimitazione del nuovo campetto di allenamento, anch'esso proposto come miglioria al progetto posto a base di gara.


c) RECINZIONE TIPO 2 (h = 2,50 m)

Realizzazione delle recinzioni di altezza 2,50 m con rete tipo "Decoplax" della ditta Cavatorta, in filo zincato, elettrosaldato e plasticata, a maglia differenziata di forma ottagonale. Nel progetto esecutivo posto a base di gara era prevista l'installazione di una recinzione con rete metallica a maglia sciolta.

La soluzione proposta costituisce una miglioria al progetto in quanto la rete in filo zincato elettrosaldato e plastificata tipo "Decoplax" della ditta Cavatorta garantisce:

- ☐ una maggiore resistenza e durabilità della recinzione;
- ☐ una minore deformabilità della barriera di recinzione;
- ☐ una maggior sicurezza grazie ad una più elevata resistenza a tagli ed intrusioni;
- ☐ una maggior gradevolezza estetica/architettonica.

Parcheggio

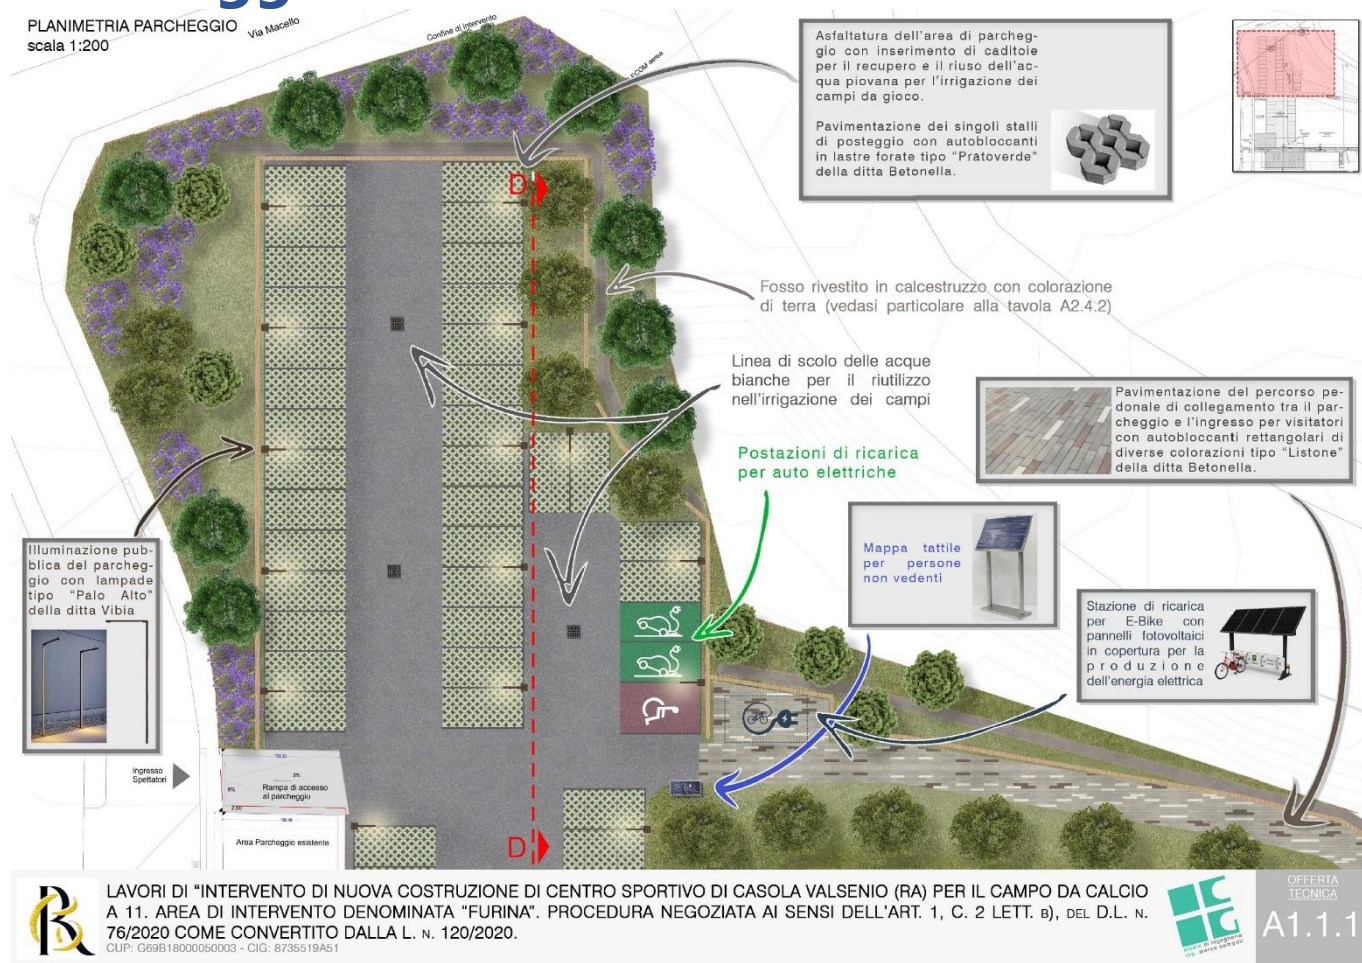

PLANIMETRIA PARCHEGGIO
scala 1:200




OFFERTA TECNICA

A1.1.2




SEZONE GENERALE D-D
PROSPETTO PARCHEGGIO
scala 1:200

PARTICOLARE 01 - SEZIONE PACCHETTO STRADALE PARCHEGGIO ASFALTATO

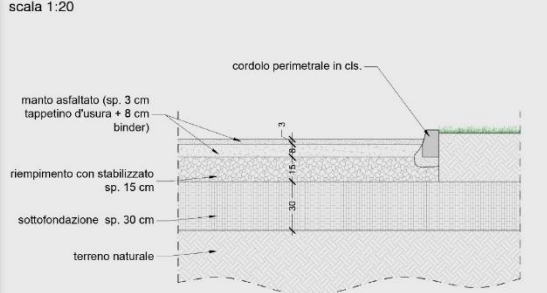

PARTICOLARE 02 - SEZIONE PACCHETTO AUTOBLOCCANTI PER POSTEGGI E PERCORSO PEDONALE
scala 1:20

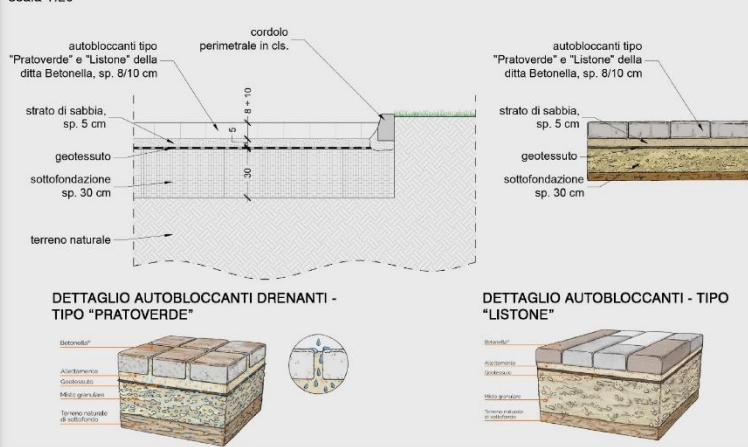

OFFERTA TECNICA

A1.1.3

Per la realizzazione del parcheggio l'impresa che si è aggiudicata i lavori del nuovo campo sportivo apporterà le seguenti migliorie:

a) Asfaltatura di tutta l'area adibita a parcheggio, con la sola eccezione degli stalli di posteggio, e realizzazione di canalizzazione di scolo delle acque bianche per il riuso nell'irrigazione del campo da gioco.

b) Pavimentazione degli stalli di posteggio con autobloccanti drenanti tipo "Pratoverde" della ditta Betonella.

N.B. Il posteggio per disabili avrà pavimentazione asfaltata di diversa colorazione per consentire la miglior fruibilità per persone in carrozzella.

c) Pavimentazione del percorso pedonale di collegamento dal parcheggio all'ingresso principale per i visitatori mediante autobloccanti tipo "Listone" della ditta Betonella con mix delle tre colorazioni.

d) Inserimento di n°2 posteggi con colonnine di ricarica per auto elettriche.

e) Installazione di stazione di ricarica per E-Bike con n°5 posteggi, coperta da pensilina fotovoltaica per la produzione dell'energia elettrica per la ricarica delle batterie per auto ed e-bike e per l'impianto di illuminazione del parcheggio (vedasi punto f);

f) Installazione di lampioni tipo "Palo Alto" della ditta Vibia per l'illuminazione del parcheggio, con l'installazione di un sistema di rilevazione di movimento combinato con i corpi di illuminazione led, per far funzionare l'impianto in questo modo: attivazione impianto mediante crepuscolare dalle prime ore di accensione fino alla mezzanotte saranno attivi al 100% della potenza, dopo la mezzanotte la luce sarà diminuita dell'80%, che sarà intensificata al 100% in presenza di persone o veicoli mediante i rilevatori di movimento, fino allo spegnimento diurno mediante il crepuscolare.

g) Integrazione del sistema di wayfinding, per la comunicazione delle informazioni per l'accesso e per la visita guidata in modo visivo, che orienta gli utenti nello spazio ed aiuta a navigarlo, mediante:

✚ Collocazione di cartelli di direzione con frecce e trascrizioni multilingua per l'indicazione dei percorsi; questi segnali saranno realizzati con pali di castagno di sezione quadrata 100 x 100 mm alti 2500 mm, mentre i pannelli saranno realizzati in alluminio (dibond) piano 25/10 con grafica in quadricromia su pvc con protezione anti UV, muniti di fori e sistemi di fissaggio

✚ Installazione di mappe e targhe tattili per la fruizione degli spazi da parte di non vedenti; con planimetria a rilievo ottenuta tramite fresatura, testo in bianco (caratteri normali ingranditi a lettura tattile a rilievo) color alluminio e caratteri a rilievo braille a 6 punti spessore 0,9 mm rispondenti alle norme ADA e UNI 8207. Colore del fondo blu (consigliato) o altro colore da concordare purché venga soddisfatto un contrasto di luminanza superiore al 40% tra il fondo e gli elementi grafico-testuali. Saranno realizzate appositamente per consentire l'orientamento dalla ditta S.I.M.A.

✚ Integrazione di sistema di segnali e percorsi tattili integrati LOGES, obbligatori per legge, nella pavimentazione, con l'avanzato sistema di autonomia denominato SeSaMoNet (Secure and Safe Mobility Network), che fornisce informazioni vocali.

h) Piantumazione di alberi a medio fusto per l'ombreggiamento del parcheggio e di piante di lavanda tipiche del luogo.





i) Installazione di impianto di videosorveglianza per tutta l'area; questa soluzione rappresenta un dispositivo indispensabile nei luoghi pubblici a tutela della sicurezza e del patrimonio pubblico a contrasto della criminalità, divenendo una parte integrante dell'arredo delle strutture.

j) Installazione di arredo urbano quali:

- cestino portarifiuti per raccolta differenziata: cestello realizzato interamente in lamiera sagomata d'acciaio zincato dotato di ribordatura superiore suddiviso in tre scomparti da pannellature in lamiera d'acciaio zincato. Coperchio superiore e divisorio realizzati in lamiera d'acciaio zincato sagomata. Dotato di posacenere fisso con retina per lo spegnimento dei mozziconi.
- contenitori per deiezioni canine: contenitore realizzato in acciaio zincato completo di distributore di sacchetti con serratura e secchio interno per agevolare le operazioni di pulizia del cestino;
- panchine.

Qualità parapetti

PLANIMETRIA PARAPETTI
scala 1:200

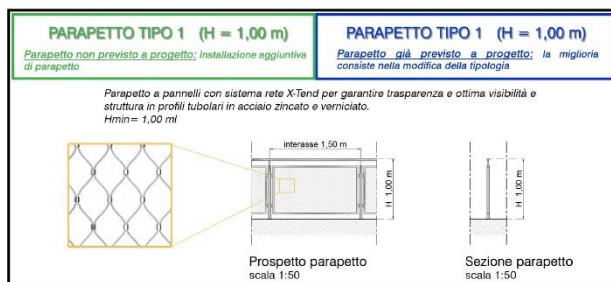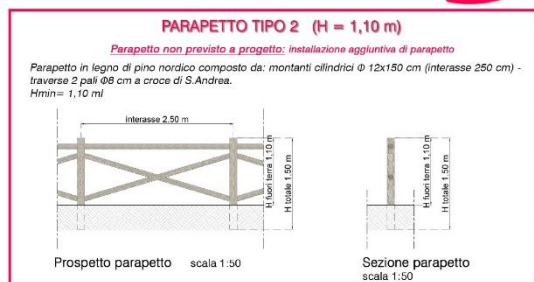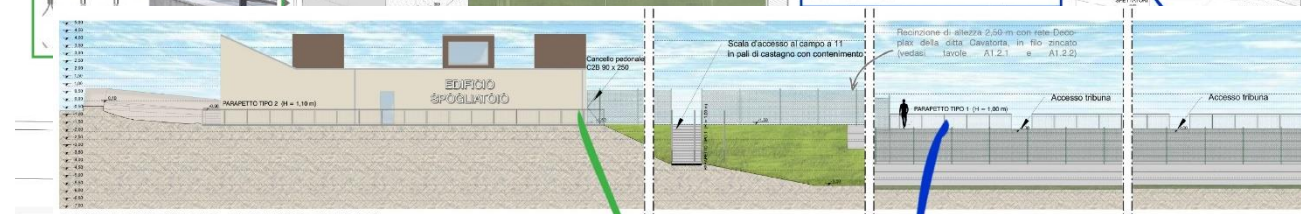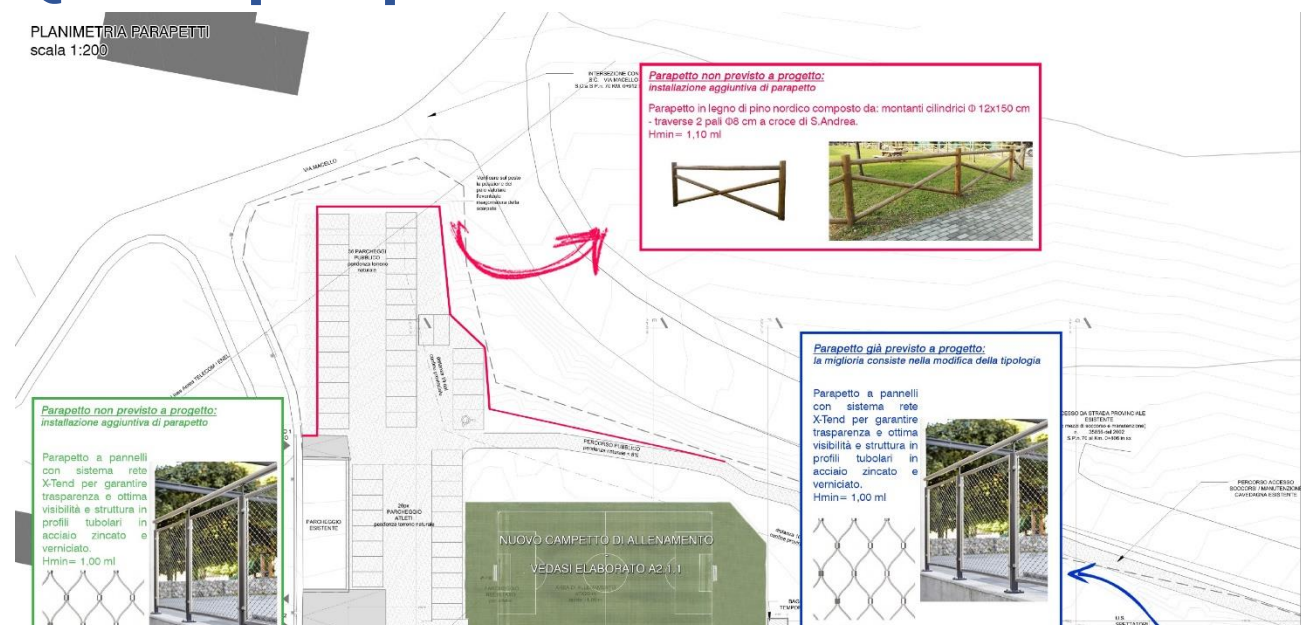

LAVORI DI "INTERVENTO DI NUOVA COSTRUZIONE DI CENTRO SPORTIVO DI CASOLA VALSENIO (RA) PER IL CAMPO DA CALCIO A 11. AREA DI INTERVENTO DENOMINATA "FURINA". PROCEDURA NEGOZIATA AI SENSI DELL'ART. 1, C. 2 LETT. B), DEL D.L. N. 76/2020 COME CONVERTITO DALLA L. N. 120/2020.
CUP: G69B1800050003 - CIG: 873519A51



OFFERTA
TECNICA
A1.3.2

Per la realizzazione dei parapetti si attueranno le seguenti migliorie:

a) PARAPETTO TIPO 1 (H = 1,00 m)

Realizzazione di parapetto di altezza 1,00 m con pannelli costituiti da sistema rete X-Tend per garantire trasparenza e ottima visibilità, e con struttura in profili tubolari in acciaio zincato e verniciato. La miglioria consiste nella modifica delle due tipologie di parapetti in progetto:

1. In corrispondenza delle tribune il parapetto proposto sostituirà un parapetto modulare ad elementi strutturali in ferro;
2. In corrispondenza delle scale di accesso al campo da gioco lo stesso parapetto proposto sostituirà un parapetto in legno costituito da corrimano, pali verticali ed elementi diagonali disposti a croce di S. Andrea.

La miglioria proposta garantirà:

- una maggiore uniformità visiva (la maggior parte di parapetti saranno realizzati con questa tipologia);
- una maggiore protezione degli utenti;
- una migliore visibilità del campo da gioco grazie alla trasparenza della rete in acciaio;
- una maggiore durabilità e conseguenti ridotti costi di manutenzione (grazie all'impiego di acciaio inox);
- una maggiore armonia con il contesto del centro sportivo, visto l'impiego di una rete X-Tend analoga per la realizzazione delle recinzioni più alte del campo da gioco.

Per la realizzazione dei parapetti non previsti a progetto si propongono le seguenti installazioni:

b) PARAPETTO TIPO 1 (H = 1,00 m)

A protezione del marciapiede perimetrale al fabbricato adibito a spogliatoi si propone, come miglioria al progetto, la realizzazione di un parapetto mediante pannelli costituiti da sistema di reti in acciaio inox tipo X-Tend della Ditta Carl Stahl (o similare) e profili tubolari in acciaio zincato e verniciato.

Il parapetto proposto avrà le stesse caratteristiche estetiche, funzionali, e le medesime prestazioni del parapetto proposto al punto precedente (a): questo consentirà di rendere uniforme l'intero sistema di parapetti del centro sportivo.

c) PARAPETTO TIPO 2 (H = 1,10 m)


Ad integrazione dei parapetti già previsti nel progetto esecutivo a base di gara, si propone come miglioria la realizzazione di un parapetto in legno di pino nordico per delimitare la zona del parcheggio.

Il parapetto proposto sarà così costituito:

- Montanti cilindrici Ø 12 x 150 cm con testa concava, posti ad interasse di 250 cm ed infissi nel terreno per una profondità idonea per consentirne la stabilità;
- Elementi diagonali costituiti da n.2 pali Ø 8 cm disposti a croce di S. Andrea;
- Corrimano superiore orizzontale, costituito da un palo Ø 8 cm.

La scelta dell'impiego del legno (materiale naturale) garantirà una maggior coesione con il contesto naturalistico circostante e le aree prossime al parcheggio rifinite a verde.

Rete scolante, fossi e scoli

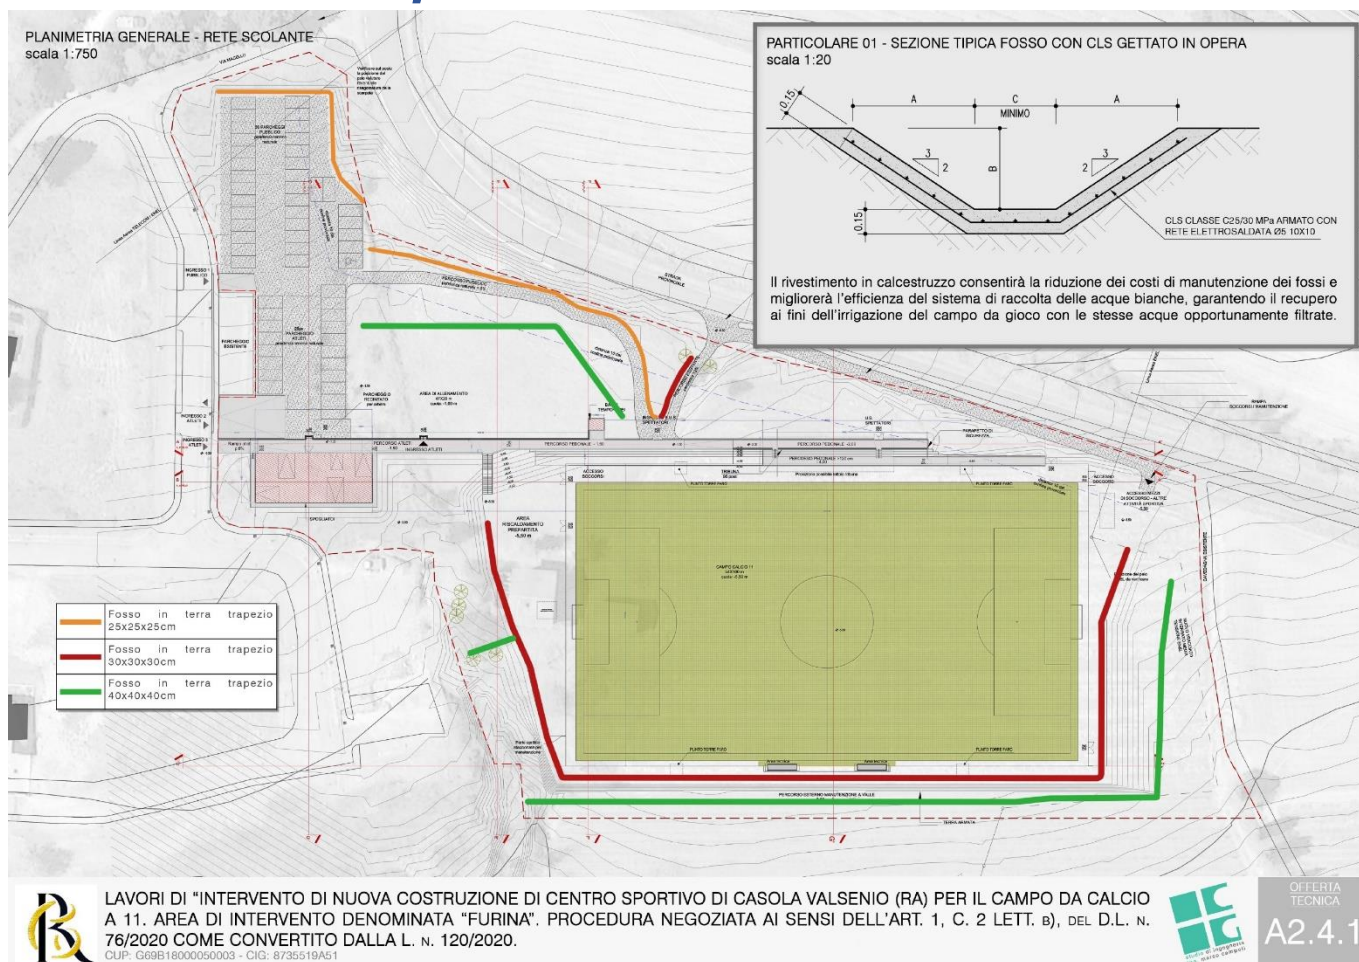

Per migliorare la rete scolante il rivestimento di tutti i fossi presenti a progetto verrà realizzato in calcestruzzo armato gettato in opera.

In particolare il getto di rivestimento sarà realizzato con calcestruzzo classe 25/30 MPa con additivi coloranti color terra, armato con rete elettrosaldata Ø5 maglia 10x10 cm.

Questo rivestimento consentirà una riduzione dei costi di manutenzione rispetto ai fossi in terra previsti a progetto.

Inoltre con questo sistema sarà possibile il riutilizzo delle acque piovane grazie al miglioramento dell'efficienza del sistema di raccolta delle acque: la finitura in calcestruzzo ne consente infatti il recupero che, tramite il passaggio dall'opportuno impianto di filtraggio, ne consente il riuso per l'irrigazione del campo da gioco.

L'intera rete scolante sarà convogliata alla vasca di sedimentazione posta nell'area di fianco al campo sportivo, che convoglia l'acqua raccolta alla pompa di rilancio per l'irrigazione del campo da calcio.

La miglioria alla rete scolante diventa quindi fondamentale anche per una riduzione dei costi della manutenzione del campo dovuta al risparmio dell'acqua per l'irrigazione dell'area da gioco.

PROGETTO BUL OPENFIBER: il punto sullo stato di avanzamento del progetto a Casola Valsenio

Nel centro urbano di Casola Valsenio il sottoequipaggiamento per la posa della fibra ottica attraverso i cavidotti dell'illuminazione pubblica, è ormai completata. Allo stesso modo gli scavi sono al 90%, in questi giorni si sta procedendo con la tecnica di scavo in perforazione. Il ripristino definitivo dei tagli effettuati sulle strade, è stato già effettuato su molte delle attività completate con la posa di asfalto a caldo.



In parallelo– con la presenza sul territorio di squadre operaie munite di cestello elevatore – si sta procedendo alla posa aerea della fibra ottica: 33,3 km sui pali Enel e 8,8 km sui pali Telecom nelle aree rurali e extraurbane e 1,3 km in area urbana sulle linee ENEL sulle facciate delle case.

A questo proposito si informa che OPENFIBER chiederà ai proprietari l'assenso per poter posare il relativo cavo sulle facciate di edifici privati e per poter effettuare eventuali scavi in area privata. Per il territorio comunale di CASOLA VALSENIIO l'incaricato alla raccolta delle autorizzazioni è il sig. TIZIANO BARUCHELLO (Cell: 3898577136 Mail: Tiziano.baruchello@gmail.com) dotato di apposito tesserino di riconoscimento.

Contestualmente a questa operazione, posa della fibra ottica in linea aerea, si realizzerà anche la parte progettuale relativa all'attivazione e potenziamento della rete FWA, la connessione internet via radio. A questo scopo la fibra ottica verrà portata fino agli impianti di trasmissione del segnale radio, dislocati sul territorio.

Openfiber, la società che sta realizzando il progetto progetto BUL (Banda Ultra Larga), prevede che i lavori siano terminati nel primo trimestre 2022.

A seguire si completeranno le procedure per mettere gli impianti realizzati nella disponibilità degli operatori della telefonia con la conseguente attivazione del servizio presso le abitazioni.

Di tutto questo si parlerà in due assemblee pubbliche:

- **lunedì 10 gennaio, ore 20.30 a Misileo/Sant'Apollinare (Trattoria il Castagno) con la partecipazione dei referenti di Openfiber per illustrare il progetto di estensione e posa della fibra ottica nell'area di confine tra i Comuni di Casola e Palazzuolo;**
- **a Casola Valsenio nel Cinema Senio, subito dopo la fine dei lavori del progetto BUL, con la partecipazione dei tecnici e dei referenti di Openfiber e delle compagnie di telefonia.**

Interventi sulle scuole casolane

Il 25 agosto scorso, il Ministero dell'Istruzione, dell'Università e della Ricerca, ha comunicato al nostro Comune l'erogazione di un finanziamento di 52mila euro, sul bando "Fondi per l'edilizia scolastica - avvio dell'Anno Scolastico 2021-2022"

Gli interventi, per i quali ci si era candidati al bando del Ministero lo scorso 13 agosto, riguardavano

l'Asilo Nido e la Scuola Materna "S.Apollinare" (Centro per l'Infanzia Lo Scoiattolo, dove nel 2020 era stato completato l'intervento di adeguamento sismico dell'edificio) e la Scuola Elementare e Media in via Santa Martina. Sono state collocate tre "aule didattiche esterne" arredate con sedie e banchi per promuovere e sensibilizzare all'educazione all'aperto "outdoor education" - rispettivamente all'Asilo Nido (aula di m.3x6), alla Scuola Materna (aula m.3x6), alla Scuola Elementare e Media (aula di m 6x6). Al Centro per l'Infanzia Lo Scoiattolo è stata collocata una nuova staccionata di separazione tra l'area esterna dell'asilo nido e quella della scuola materna. Inoltre, con fondi del proprio bilancio, il Comune ha provveduto all'acquisto di nuovi armadietti per l'asilo nido e, grazie, al fattivo sostegno economico delle aziende casolane Saint-Gobain e Vetriceramici, alla sostituzione di alcuni giochi del "parco giochi" della scuola materna statale "Sant'Apollinare".



Lavori di riqualificazione del centro urbano e dell'area commerciale-mercato



I lavori del progetto, finanziato attraverso i fondi della Legge Regionale 41/97 (€ 174.907,00; € 55.851,00 sono Cofinanziati da parte del Comune di Casola Valsenio), sono iniziati nel settembre scorso.

L'obiettivo del progetto era quello di valorizzare e riqualificare l'arredo urbano delle aree commerciali attraverso la sistemazione di pavimentazioni di piazze e strade in lastricato di pietra di luserna e porfido (le strade interessate sono via Marconi, via Fondazza, via Sorgente, via Matteotti, pavimentazione Parco Cavina ecc.), il restauro delle panchine del Parco Giulio Cavina e di Piazza Oriani.

L'intervento è stato diviso in lotti distinti:

Lotto 1 – Intervento di valorizzazione e riqualificazione del marciapiede Via Marconi e tratto stradale via Fondazza

L'intervento del Lotto 1, affidato alla Ditta Zambelli Srl con sede a Galeata (FC), ha comportato il miglioramento estetico dell'area commerciale delle vie Marconi e via Fondazza attraverso la realizzazione di un nuovo marciapiede in pietra di luserna sul lato di via Marconi e di Via Fondazza. Sarà realizzata, appena la stagione lo consentirà, e la pavimentazione in conglomerato bituminoso sul via Fondazza.

Lotto 2 – Intervento di valorizzazione e riqualificazione della pavimentazione di via Matteotti, via Sorgente, tratto di via Marconi, Piazza Oriani ...all'interno e davanti alla Chiesta di Santa Dorotea.

L'intervento di riqualificazione della pavimentazione esistente è stato realizzato anch'esso alla Ditta Zambelli Srl con sede a Galeata (FC), con la ripresa delle stuccature e la sistemazione delle porzioni di pietra ammalorate.

Lotto 3 – Interventi di riqualificazione dei percorsi pedonali dell'area commerciale di via Roma e Parco Cavina.

I percorsi pedonali in porfido presenti, risultavano essere in alcuni punti ammalorati. L'intervento è stato finalizzato alla sistemazione delle confluenze del marciapiede in porfido di via Riimembranze, Via XXIV Maggio, Via Paolo Volta, Via Bartoli su Via Roma. Si è provveduto inoltre al miglioramento della percorribilità per portatori di disabilità della rampa di accesso al parco Cavina, davanti al Municipio

Lotto 4 – Restauro sedute in cemento e legno poste nel Parco Cavina e fornitura di arredo urbano per piazza Sasdelli

L'intervento, affidato alla Ditta Zambelli Srl con sede a Galeata (FC), è consistito nella sistemazione di tutte le sedute del Parco Giulio Cavina realizzate in cemento bianco e legno che presentavano parti di cemento ammalorate e sedute in legno da restaurare in alcuni casi e sostituire in altri.

Lotto 5 – Riqualificazione e valorizzazione dell'impianto di filodiffusione sonora

Nell'area commerciale di Casola Valsenio è presente un impianto di filodiffusione utilizzato in occasione dei grandi eventi del paese. L'intervento di riqualificazione è consistito nella riqualificazione dell'impianto e di migliorare l'aspetto visivo degli elementi che lo compongono attraverso la sostituzione e implementazione delle trombe esistenti. Dal punto di vista funzionale, le nuove trombe porteranno ad una acustica migliore e la loro sostituzione ed implementazione - affidata alla Ditta A.B. Illuminazione Professionale di Belsito Vincenzo con sede a Castenaso (BO) sarà concluso entro l'anno. Sono inoltre state sostituite alcune parti

del quadro di comando dell'impianto di diffusione, che è stato collocato nell'edificio della Biblioteca comunale.

otto 6 – Realizzazione di nuova staccionata in legno di collegamento fra l'area commerciale del capoluogo e l'area commerciale posta nella zona ex campo sportivo



L'area commerciale e mercatale del capoluogo e l'area commerciale posta nella zona ex campo sportivo di Casola Valsenio, sono collegate da una pista pedonale/ciclabile frequentata sia dagli abitanti del paese che dai turisti.

Il progetto ha comportato la sostituzione di tutti gli elementi della staccionata, attualmente in legno di abete, con una staccionata in castagno con

apposita rete di protezione, lungo tutto il tratto della pista ...compresa tra Via Peschiera e l'ex campo sportivo. La nuova staccionata è stata realizzata Coop Montana Valle del Senio di Casola Valsenio (RA).

Lotto 7 – Realizzazione di nuova pavimentazione in asfalto – tratto via Soglia e Piazza Oriani (area mercatale)

Il progetto – affidato alla Ditta CTI di Imola (BO) - prevede la realizzazione di nuovo manto di usura (asfaltatura) delle vie del mercato di Piazza Oriani e di via Soglia, che porterà un miglioramento dal punto di vista estetico dell'area e una migliore fruibilità per i frequentatori del mercato. I lavori saranno realizzati appena la stagione lo permetterà, comunque prima della prossima Festa di Primavera.

Viabilità comunale in area urbana e rurale

Grazie ai fondi messi a disposizione dalla Regione, con il Fondo Regionale della Montagna (€ 43.000 + € 12.000) e con la Legge Regionale n.5/2018 (€ 153.000), si realizzeranno interventi di manutenzione del fondo stradale (asfalto) in alcuni tratti stradali urbani e in tratti stradali di viabilità rurale.

La disponibilità di oltre 200.000 euro – della quale siamo assolutamente riconoscenti alla Regione - permette di realizzare anche interventi in area urbana. Per quanto riguarda la manutenzione della viabilità rurale (84 km di strade comunali asfaltate) il Comune di Casola Valsenio ha ribadito la richiesta alla Regione e al Governo di destinare ai Comuni montani risorse adeguate per far fronte alle esigenze di manutenzione di questa rete viaria... E' ciò che si chiede che possa avvenire con il prossimo PSR (Programma Sviluppo Rurale) e con il PNRR (Programma Nazionale di Ripresa e Resilienza).

Questi, di seguito descritti i tratti stradali dove sono previsti gli interventi di manutenzione:

In area urbana: Via Gramsci (tratto iniziale, da via Storta... ammalorato dalle radici dei pini, che verranno abbattuti con nuove aiuole di separazione); via Bartoli; via Laharnar; via Fondazza (con la legge 41), rampe di accesso al Ponte dei Mulini. E' già stata realizzata l'asfaltatura di via dei Mulini da piazza Sasdelli fino alla Calgheria, utilizzando la "compensazione asfalti di Hera".

Con altri fondi, recuperati da economie fatte sui lavori pubblici è stata ripristinata la pavimentazione al parcheggio del Cardello. E' stata inoltre realizzato il rinnovo dell'asfaltatura

dell'area esterna (piazzale) del Distaccamento dei Vigili del Fuoco Volontari e del Magazzino comunale, con i fondi aggiuntivi della Protezione Civile.


Per quanto riguarda la viabilità in area rurale si realizzerà inoltre il rinnovo dell'asfalto su Via Cerro fino al Poggiolo e, se le condizioni lo permetteranno, alcuni interventi di manutenzione su Via Sintria. Si interverrà su Via del Monte fino a Monte Battagliola.

Sono inoltre in corso o già realizzati interventi di ripristino frane, con successivo rifacimento del manto d'asfalto, nei seguenti tratti stradali:

- Via Capanne
- Via Valdifusa
- Via S. Andrea
- Via Cestina Loc. Osignola
- Via Cerro Loc. Rive
- Via Lama
- Via San Ruffillo
- Via Cestina Loc. Masera
- Via Cestina Loc. Cà di Zabatto
- Via Sintria
- Via Cortine Loc. Molino Balagaio
- Via Mongardino
- Via Colombarina

Sistemazione e manutenzione del parco fluviale urbano del Senio

Dopo il recente completamento del primo lotto, nello scorso mese di novembre è terminato il 2° lotto dei lavori del parco fluviale, affidato alla Cooperativa Montana Valle del Senio. E' stata realizzata la sistemazione del guado situato poco a monte del ponte di via Soglia, con la demolizione della pavimentazione esistente e la successiva realizzazione di una pavimentazione in calcestruzzo armato "tirato grezzo" in superficie. Altro intervento realizzato,, la pulizia e ricostruzione di un tratto di sponda fluviale nei pressi dell'area di sedime dove sorgeva la vecchia porcillaia. Nella stessa zona si è proceduto alla pulizia della vegetazione infestante di un'area verde di proprietà comunale. Infine, è stato realizzato un attraversamento del Rio Pagnano per agevolare l'accesso all'area pic-nic (Grill Platz Bartholomä) situata nei pressi della località "Sdazzina".

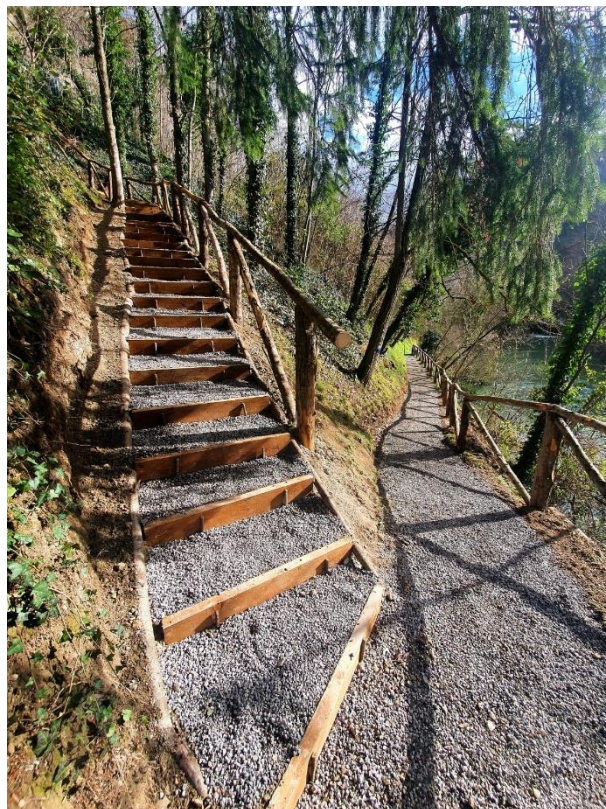

Il primo lotto di interventi sul Parco Fluviale – realizzati anch’essi dalla Coop. Montana Valle del Senio e completati nella primavera scorsa - hanno interessato il tratto di percorso pedonale che si estende dalla chiusa del Muraglione fino alla piastra cementata posta al termine della scalinata che scende dal centro abitato. Il percorso pedonale si dirama lungo la sponda sinistra del torrente Senio: i lavori hanno riguardato il rispristino del piano di calpestio e della staccionata. L’intervento ha riguardato anche il sentiero e la gradinata in prosecuzione della scalinata in ferro che dal Muraglione porta al Parco Fluviale.



1 SETTEMBRE - Installata a Casola Valsenio la prima colonnina di ricarica pubblica per veicoli elettrici



A Casola Valsenio, in Viale Domenico Neri, è stata attivata una colonnina di ricarica pubblica per veicoli elettrici. L'impianto è il primo della rete di ricarica pubblica del territorio dell'Unione della Romagna Faentina che verrà ampliata nel prossimo anno a seguito dell'approvazione di un piano di installazione di nuove postazioni, in fase di elaborazione da parte dell'Amministrazione.

L'impianto è dotato di due prese di ricarica di Tipo 2 con potenza 22 KW, utilizzabile attraverso l'App di Be-Charge disponibile per smartphone IOS su Apple Store e su Play Store Android. Per ricaricare è sufficiente registrarsi, ricercare la colonnina in mappa, attivare la ricarica e pagare con carta di credito.

Attualmente sul territorio dell'URF, dello stesso gestore e utilizzabili con le medesime modalità, sono attive 6 postazioni a Faenza, 1 a Solarolo e 1 a Riolo Terme, mentre sono in fase di attivazione 1 a Castel Bolognese e 1 a Brisighella.

Per ulteriori informazioni consultare il sito del gestore: <https://www.bec.energy/>

8 luglio – Inaugurato il nuovo viadotto della “riva della botte” sulla Strada provinciale 306-Casolana

La Strada Provinciale 306R Casolana è più sicura. Interventi infrastrutturali per quasi quattro milioni di euro. Realizzato un nuovo ponte sul Rio Ca' Brete.

È stata inaugurata questa mattina la strada provinciale 306R Casolana, ex strada statale 306 Casolana, protagonista di una serie di interventi mirati alla messa in sicurezza e all'eliminazione dei punti critici dell'arteria stradale, centro nevralgico di collegamento tra i Comuni di Riolo Terme, Casola Valsenio e Castel Bolognese. I lavori, conclusi lo scorso novembre, sono stati realizzati dalla Provincia di Ravenna a seguito di un finanziamento della Regione Emilia-Romagna, per un importo complessivo di quasi quattro milioni di euro.

La messa in sicurezza della Casolana rientra nell'ambito delle azioni infrastrutturali effettuate dalla Provincia di Ravenna volte all'innalzamento ed al miglioramento del livello prestazionale



di alcuni tratti della rete stradale provinciale di importanza strategica per lo scenario di mobilità del territorio, in linea con le finalità programmatiche del Piano regionale integrato dei trasporti. In particolare, l'intervento è stato finalizzato al miglioramento delle condizioni di sicurezza per il traffico veicolare e pesante nel tratto della ex strada statale 306 Casolana posto in prossimità dell'abitato di Isola, frazione del Comune di Riolo Terme. L'operazione ha consentito il miglioramento della geometria del tracciato esistente mediante l'eliminazione di un tornante, a cui ha fatto seguito la costruzione di un nuovo ponte sul Rio Ca' Brete. Si è inoltre proceduto all'adeguamento funzionale della sezione stradale al modulo C1 (due corsie di larghezza ciascuna pari a 3,75 metri e due banchine pavimentate di larghezza ciascuna pari a 1,50 metri) per l'intero tratto stradale oggetto di intervento e alla razionalizzazione degli innesti della viabilità minore. Infine sono stati realizzati interventi di consolidamento dei versanti presenti sulla strada provinciale.

All'inaugurazione erano presenti il consigliere delegato alla Viabilità per la Provincia di Ravenna Nicola Pasi, il presidente dell'Unione Romagna Faentina Massimo Isola, il sindaco di Riolo Terme Alfonso Nicolardi e il sindaco di Casola Valsenio Giorgio Sagrini.

"Il miglioramento della transitabilità della SP Casolana-Riolese, nel tratto a monte di Riolo Terme – ha dichiarato il sindaco di Casola Valsenio Giorgio Sagrini – ha dirette e positive ricadute sui Comuni di Casola Valsenio e Palazzuolo sul Senio, ovvero per tutta l'alta valle del Senio: per le sue attività economiche, per il trasporto pubblico locale e per le esigenze di mobilità della popolazione. Il viadotto e la modifica del tracciato, realizzato su quella che chiamiamo la Riva della Botte, che ha completato l'intervento realizzato anni fa sul medesimo tratto di strada all'altezza del bivio con Via Gallisterna, va in questa direzione. L'auspicio è che a questi interventi se ne aggiungano altri, già condivisi con la Provincia, che contribuiranno anch'essi a migliorare lo standard qualitativo della SP Casolana-Riolese: tra questi, l'intervento sul ponte della Chiusa a sud di Riolo Terme già finanziato e di prossimo avvio, la variante di Borgo Rivola per la quale è in corso la progettazione definitiva".

Sabato 12 giugno, inaugurazione dei lavori di restauro del Cardello con riapertura al pubblico della casa-museo di Alfredo Oriani



Il 12 giugno alle ore 17.00 si è tenuta la cerimonia inaugurale per celebrare la fine dei lavori di restauro e manutenzione del Cardello e del parco della casa-museo di Alfredo Oriani. In apertura dell'evento, agli interventi di saluto di Giorgio Sagrini, sindaco di Casola Valsenio, e Massimo Isola, sindaco di Faenza e presidente dell'Unione Romagna Faentina, sono seguiti gli interventi di Sandro Rogari, Presidente Fondazione Casa di Oriani, Aida Morelli, Architetto progettista dell'intervento di restauro, Roberto Rinaldi Ceroni, consulente del progetto di manutenzione del parco del Cardello, Stefania Baldassarri, ImolaFaenza Tourism Company, Mauro Felicori, Assessore Cultura Regione Emilia-Romagna

Si riporta di seguito, l'intervento del Sindaco Sagrini in apertura della cerimonia:

"Benvenuti al Cardello, monumento nazionale e casa-museo dello scrittore Alfredo Oriani, che qui ha trascorso gran parte della sua vita e scritto tutte le sue opere, dove è custodita la bicicletta, con la quale nel 1897 attraversò Romagna, Toscana, Emilia... raccontando

quell'evento nel libro "La Bicicletta" ...libro che è considerato il primo testo della letteratura italiana dedicato alla bicicletta e al ciclismo.

Non è nota l'epoca in cui fu costruito il Cardello. Si sa solo che è stato la foresteria dell'Abbazia benedettina di Valsenio, la cui esistenza è documentata dal X secolo. Il Cardello è menzionato per la prima volta in un documento del 1419. Dopo alterne vicende fu acquistato nel 1855 da Luigi Oriani, padre di Alfredo.

La famiglia Oriani vi si trasferì stabilmente nel 1866 e ne fu proprietaria fino al 1978, quando Luigia Pifferi Oriani, vedova di Ugo, unico figlio di Alfredo, con testamento pubblico lo ha lasciato in eredità all'Ente "Casa di Oriani", oggi Fondazione "Casa di Oriani", unitamente ai terreni circostanti.

Oggi, celebriamo la conclusione dei lavori di restauro e di manutenzione della casa-museo, del mausoleo, del parco...

Lavori che miglioreranno la fruibilità e la possibilità di apprezzare, conoscere e far conoscere questo luogo unico e suggestivo.



Lavori, resi possibili dal fondamentale sostegno economico della Regione Emilia-Romagna e dal cofinanziamento della Fondazione Casa di Oriani di Ravenna.

Insieme ai ringraziamenti alla Regione Emilia-Romagna e alla Fondazione Casa di Oriani rappresentate qui oggi, rispettivamente dagli Assessori regionali Mauro Felicori (Cultura) Paolo Calvano (Bilancio), e dal Presidente Sandro Rogari

e dal Direttore Alessandro Luparini, rivolgo il ringraziamento dell'Amministrazione comunale di Casola Valsenio, alla progettista dei lavori di restauro arch. Aida Morelli, alla ditta esecutrice dei lavori STEM di Aversa, a chi ha progettato e realizzato gli interventi di manutenzione del Parco ...il servizio Montagna dell'Unione dei Comuni, la Coop Montana Valle del Senio, il Consorzio di Bonifica della Romagna Occidentale.

E grazie, un grazie sincero, per l'importante supporto tecnico e amministrativo, al Servizio Lavori Pubblici del Comune di Casola Valsenio e all'Assessore ing. Maurizio Nati, e alla società pubblico-privata di promozione turistica dell'area imolese e faentina IF Imola-Faenza Tourism-Company ...per l'attività di custodia e di promozione del Cardello.

Saluto l'ex Direttore Erik Lanzoni, l'attuale Direttore Marcella Pradella e la referente dell'area faentina Stefania Baldassarri."

Sabato 5 giugno, Apertura della piscina comunale di Casola Valsenio e inaugurazione dell'impianto rinnovato



Nella mattinata di sabato 5 giugno, alla presenza del sindaco Giorgio Sagrini, del Vice Sindaco Maurizio Nati, dell'Assessore Flavio Sartoni, della consigliera regionale Manuela Rontini, del Presidente del Consiglio comunale di Faenza Niccolò Bosi e di Roberto Carboni, Presidente della 'Nuova Co.Gi. Sport', la società che dallo scorso anno ha in gestione la piscina comunale di Casola Valsenio, si è svolta la cerimonia di inaugurazione dei lavori di adeguamento e riqualificazione della #piscina comunale, ...lavori di riqualificazione finanziati dalla Regione Emilia-Romagna (€ 96.000) e cofinanziati dal Comune di Casola Valsenio (€ 24.000).

Con l'apertura al pubblico dell'impianto natatorio, ha ripreso l'attività anche il bar/ristorante della piscina grazie alla Società Insipido Ristorgarden, che ha in gestione anche la struttura del Suffragio in via Matteotti

Nella stessa occasione è stata data comunicazione dell'entrata in funzione della nuova area sosta camper, collocata a lato di Via Antonio Gramsci nelle immediate vicinanze della piscina;

intervento finanziato dall'Ente Parco, progettato dal Consorzio di Bonifica e realizzato dalla Coop Montana Valle del Senio.

Il miglioramento dell'offerta turistica e la valorizzazione del territorio montano – grazie a questi interventi e all'imprenditorialità e professionalità dei gestori dell'impianto natatorio e del bar/ristorante - passano anche dall'incremento della qualità dei servizi offerti da questo impianto natatorio che ha acquisito una maggiore capacità ricettiva ed è pienamente rispondente alle norme in materia di accessibilità e sicurezza.

Aprile 2021, conservazione e manutenzione del parco del Cardello

Il Consorzio di Bonifica della Romagna Occidentale – nell'ambito del suo programma di manutenzione del "reticolo idrografico minore" - ha completato i lavori di pulizia forestale dell'alveo e delle opere di bonifica del Rio Prata ...circa 700 metri, coincidenti in gran parte con il tratto che attraversa la tenuta e il Parco del Cardello.


A questo primo intervento di sistemazione e manutenzione forestale, è seguito l'avvio del progetto di manutenzione, pulizia e sistemazione di tutto il Parco del Cardello;



intervento, affidato dal Servizio Montagna dell'URF alla Cooperativa Montana Valle del Senio di Casola Valsenio, che ha completato il progetto di restauro, manutenzione, qualificazione del complesso storico, architettonico e ambientale del Cardello, per migliorarne e qualificarne la fruizione e farne sempre più un elemento di attrazione e di interesse turistico-culturale.

Aprile 2021, Palestra Comunale “Amleto Rossini”: proseguono i lavori di adeguamento sismico

Si è concluso il primo stralcio dei lavori di adeguamento sismico della palestra comunale, che hanno come obiettivo la realizzazione di una struttura esterna tipo “esoscheletro” in acciaio. Questa prima parte dell’intervento ha comportato la realizzazione dei micropali delle fondazioni, sui quali saranno ancorati i telai piani esterni al fabbricato, costituiti da strutture

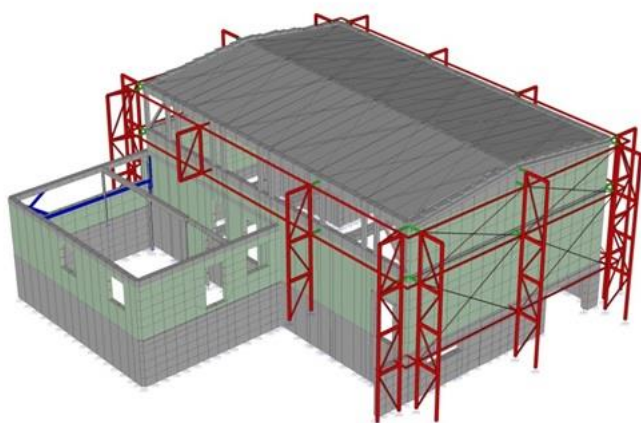

reticolari tubolari in acciaio a sezione circolare che daranno solidità sismica alla struttura esistente.

Si è in attesa di conferma del finanziamento per il secondo stralcio dei lavori, che permetterà di completare l’opera di adeguamento sismico della palestra: prevista la costruzione delle strutture reticolari di rinforzo in tubolare di acciaio, per dare consistenza alle pareti verticali e per consolidare il sostegno del tetto dell’edificio.

5 giugno – Completata l’area sosta camper in via Gramsci

Il 5 giugno scorso, insieme all’inaugurazione dei lavori della Piscina, è stata inaugurata la nuova area sosta Camper nel parcheggio di Via Gramsci, di fronte alla Piscina comunale. Il progetto prevedeva la realizzazione della nuova staccionata in pali di castagno a protezione della scarpata sul lato fiume, oli, 7 posti camper attrezzati con due colonnine per




elettricità e acqua al servizio dei camper e la riqualificazione di tutta l’area con il rinnovo della pavimentazione e dei cordoli, la collocazione di sedute e tavoli in legno e nuove alberature in sostituzione dei pini. La progettazione è stata curata dal Consorzio di Bonifica della Romagna Occidentale e i lavori sono stati realizzati dalla Coop Montana Valle del Senio.

PROSSIMI INTERVENTI SU PONTI e TOMBAMENTI SP 306 Casolana

La Provincia ha comunicato gli interventi di manutenzione ai ponti/tombamenti lungo l'asse della SP 306 Casolana che saranno realizzati nel 2002-2023:

PONTE SUL RIO FERLOTTO - SP. 306R "CASOLANA-RIOLESE"

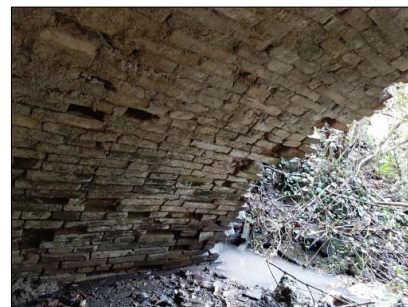

PONTE SUL RIO BIANZANO - SP. 306R "CASOLANA-RIOLESE"



PONTE SUL RIO BURATTA - SP. 306R "CASOLANA-RIOLESE"




TOMBINO SU ATTRAVERSAMENTO FORMICHINO - SP. 306R "CASOLANA-RIOLESE"



TOMBINO SU ATTRAVERSAMENTO zona Mercatale - SP. 306R "CASOLANA-RIOLESE"



TOMBINO SU RIO COZZETTO - SP. 306R "CASOLANA-RIOLESE"

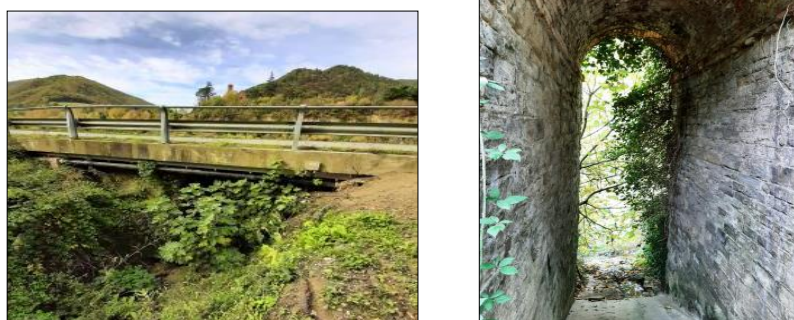

PONTE DEL CANTONE - SP. 306R "CASOLANA-RIOLESE"



N.B. TALE PONTE è OGGETTO DEL SERVIZIO "D.M. 225/2021_ SERVIZIO DI ISPEZIONE, ESECUZIONE PROVE SUI MATERIALI E RILIEVO ARCHITETTONICO DELLE OPERE D'ARTE DI DIFFICILE ISPEZIONABILITA' POSTE AL SERVIZIO DELLA RETE STRADALE PROVINCIALE" E IN FUTURO POTRA' ESSERE OGGETTO DI UN INTERVENTO SPECIFICO

EVENTI CIVILI, CERIMONIE E CELEBRAZIONI

Nella seduta del 30 novembre u.s., il Consiglio Comunale, con voto unanime, ha conferito la cittadinanza onoraria al Milite Ignoto.



Di seguito, l'intervento del Sindaco Giorgio Sagrini:

Tra il 1915 e il 1918, ...prima Guerra Mondiale, 4 milioni di ragazzi, di giovani, partirono ..., per combattere sul fronte orientale, lasciando la famiglia, gli affetti, il lavoro...

Di quei 4 milioni di soldati, di combattenti, 600.000 non fecero mai ritorno alle proprie case, alle proprie famiglie... e tra questi ben 127 casolani.

E di quei 4 milioni, ben 1.500.000 tornarono, feriti, mutilati, storpi ...e 400.000 civili furono costretti, negli anni del conflitto, ad abbandonare le loro case.

Quest'anno, in questo 2021, si celebra un importante anniversario... il centenario della traslazione e solenne tumulazione del Milite Ignoto nel sacello dell'altare della Patria a Roma

avvenuta il 4 novembre 1921, dopo che, pochi giorni prima, l'1 novembre, gli era stata conferita la Medaglia d'Oro al Valor Militare.

...Il milite ignoto venne scelto a caso, tra i tanti caduti nelle devastanti battaglie della Grande Guerra di cui si era persa l'identità, ...scelto da una madre – anch'essa scelta a caso – che aveva perduto il figlio in guerra.

Con lui, con il milite ignoto, si rese omaggio, e si rende omaggio ogni anno a tutte le vittime della guerra, a tutti coloro che con il loro sacrificio hanno costruito l'unità d'Italia e conquistato la pace.

In occasione della cerimonia del 7 novembre, davanti al Monumento ai Caduti avevamo annunciato che l'Amministrazione comunale avrebbe proposto al Consiglio comunale – aderendo all'azione di sensibilizzazione dell'Associazione nazionale dei Comuni italiani

(Anci) e, su proposta del Gruppo delle Medaglie d'Oro al Valor Militare d'Italia - di conferire la cittadinanza onoraria al Milite Ignoto.

E' un gesto, un modo... per rendere onore a tutti i soldati caduti a difesa della Patria e riconoscenza a chi ogni giorno, nelle Forze Armate, è impegnato a garantire la sicurezza dei cittadini e delle cittadine e del nostro Paese, riconoscendo il Milite Ignoto come simbolo delle vittime di tutti i conflitti armati, come simbolo di pace e fratellanza universale e monito a non ripetere gli errori del passato, richiamando i valori della nostra Costituzione che ripudia la guerra come strumento di risoluzione delle controversie internazionali e assegna alle Forze Armate il compito di difendere e preservare la pace, come dimostra la presenza in diverse parti del mondo dei nostri militari impegnati in missioni di pace e di soccorso alle popolazioni civili minacciate da conflitti, violenza e terrorismo.

Un gesto – quello del conferimento della cittadinanza onoraria - reso ancor più sentito dal fatto che anche la comunità di Casola Valsenio, con 127 caduti nella Grande Guerra del 1915/1918, e poi con la partecipazione alla lotta di Liberazione nel 1944/45 per la quale, il 3 novembre 1985, le venne conferita la Croce al Valor Militare, ha dato un contributo fondamentale al riscatto nazionale e alla Liberazione.

Conferito al dott. Pier Luigi Tagliaferri ...medico di medicina generale nel nostro Comune dal 1979, l'attestato di ringraziamento e la medaglia al merito



In apertura della seduta del Consiglio comunale del 30 novembre u.s., l'Amministrazione comunale ha conferito al dott. Pier Luigi Tagliaferri ...medico di medicina generale nel nostro Comune dal 1979, un attestato di ringraziamento e una medaglia al merito per il servizio svolto con impegno, dedizione, sensibilità, per 40 anni a favore della comunità casolana ...impegno che è proseguito anche in questi mesi nella costante presenza e supporto all'azione condotta a Casola per la vaccinazione della popolazione contro il Covid19.

La cerimonia avrebbe dovuto tenersi ..subito dopo il pensionamento del dott. Tagliaferri, a inizio d'anno, ma purtroppo la pandemia ha impedito di poterlo fare in quel momento.

L'intervento di saluto e ringraziamento è stato svolto dal Consigliere comunale Marco

Unibosi, già Assessore alla sanità e ai servizi sociali:



"Come si misura la dedizione di una persona alla causa? Quanto può essere forte la dedizione e la passione per il proprio lavoro se ci si rende disponibili a continuare a lavorare per affrontare una delle più estese pandemie dell'ultimo secolo?

E' infatti anche grazie al lavoro del dottor Tagliaferri, alla sua intraprendenza, unita a quella della dottoressa Morelli, della dottoressa La Porta, delle volontarie e dei volontari delle associazioni casolane, di

infermieri e farmacisti che si sono messi a disposizione nei giorni più duri della pandemia che si è potuto raggiungere rapidamente a Casola Valsenio un alto numero di vaccinazioni. Ci ritroviamo questa sera a ringraziare un grande medico e uomo e sono onorato e felice di poter fare io, a nome di tutta la cittadinanza, di tutto il Consiglio Comunale e di tutta l'Amministrazione il discorso di ringraziamento.

Sarà un discorso breve, conciso ma, ve lo assicuro, sentito. A volte, quando la stima per una persona è così grande, è anche difficile trovare le parole adeguate, si rischia sempre di cadere in banalità o in frasi ridondanti. Cercherò di non farlo.

Abbiamo collaborato e lavorato insieme per 6 anni e posso dire, come ho sempre detto, di essere stato un Assessore molto fortunato ad avere avuto come medici di base di riferimento il dottor Tagliaferri e la dottoressa La Porta perché mi hanno accompagnato nella comprensione della struttura sanitaria territoriale, perché c'è sempre stato un intenso scambio di opinioni, segnalazioni e perché, in certi casi, abbiamo persino risolto dei problemi. Ho capito che si era instaurato un sano e sereno rapporto di collaborazione, devo essere sincero, quando siamo passati dal Lei al Tu. Mica tutti a Casola possono dare del TU al dottore!

Il dottor Tagliaferri ha iniziato la sua attività a Casola nel lontano 1979 e per tutti questi anni ha lavorato con dedizione per il suo Paese e per i casolani.

Nel corso di questi anni è diventato anche medico di riferimento della Casa Protetta di Casola Valsenio e abbiamo avuto modo di confrontarci anche in merito alle questioni inerenti la gestione della struttura e le possibili collaborazioni con associazioni di volontariato casolane come la Misericordia o l'Auser che rivestono un ruolo importantissimo per le persone bisognose casolane grazie ai loro trasporti protetti o alle loro attività di assistenza.

Sono convinto che non smetteremo di vederci o di sentirci perché in Italia, ma ancor di più a Casola Valsenio, c'è sempre spazio e sempre bisogno di persone appassionate e appassionanti.

Io nel frattempo spero di ricevere, prima o poi, una cartolina da Dubai firmata dal dottor Pier Luigi Tagliaferri, perché in qualche modo si è sicuramente guadagnato questo viaggio. A nome quindi di tutto il Consiglio e di tutta l'Amministrazione comunale ma, sicuramente, anche a nome di tutta la cittadinanza, un sentito ringraziamento per l'attività svolta e per il ruolo fondamentale che hai ricoperto in tutti questi anni nella nostra comunità"

Domenica 28 novembre, 77° anniversario della Liberazione 1944 – 2021 e, nella serata, celebrazione del 75° del voto alle donne, dell'elezione del Consiglio comunale e del 70° della scomparsa del Sindaco Filippo Pirazzoli



Nella mattinata del 28 novembre, alle ore 10.30 in Via Cardinal Soglia, si è svolta la cerimonia in ricordo del 77° Anniversario della Liberazione di Casola Valsenio, con l'esecuzione di inni e brani musicali del Corpo Bandistico "G. Venturi", l'intervento del Sindaco Giorgio Sagrini e la deposizione di una corona d'alloro alla targa che ricorda l'ingresso dei militari anglo-indiani e alla targa a ricordo dei partigiani casolani che guidarono a Casola i reparti anglo-indiani.



Nel Cinema Senio di Casola Valsenio, si è svolta la serata dedicata al 75° DEL VOTO ALLE DONNE E 75° DELL'ELEZIONE DEL CONSIGLIO COMUNALE (1946 – 2021) e al ricordo del 70° DELLA MORTE DEL SINDACO FILIPPO PIRAZZOLI, primo Sindaco di Casola Valsenio eletto nel 1946. In conclusione di serata sono

stati proiettati i video sulla Liberazione di Casola Valsenio a cura di Antenna306.

Sul 75° del voto alle donne è intervenuto Nicola Solaroli dell'Associazione Acsé, che ha curato la mostra itinerante "Libere e protagoniste" allestita dall'URF; in ricordo di Filippo Pirazzoli, nel 70° della morte, il Sindaco Sagrini ha letto il racconto-testimonianza scritto da Aurelio Ricciardelli nel 2006.



(Filippo Pirazzoli (1923 – 1951))

Sabato 20 novembre 50 baby consiglieri della neo costituita Assemblea regionale dei ragazzi e delle ragazze si sono insediati nei locali dell'Assemblea legislativa della Regione Emilia Romagna. Tra loro, la giovane casolana Livia Tozzola.

L'ASSEMBLEA DEI RAGAZZI E DELLE RAGAZZE
A SUPPORTO DELLA GARANTE PER L'INFANZIA E ADOLESCENZA PER LA REGIONE EMILIA-ROMAGNA

Un gruppo di ragazzi e ragazze si incontra periodicamente, online o in presenza, per discutere e fornire all'Istituto di Garanzia per l'infanzia e adolescenza pareri, opinioni e proposte su temi che li riguardano.

A COSA SERVE?
Le proposte e le valutazioni che emergeranno dall'Assemblea saranno poste all'attenzione della Regione e di altre istituzioni, così da facilitare scelte e politiche più vicine alle esigenze di ragazzi e ragazze.

COSA SI FA ?
Si danno **opinioni** su temi che interessano i minori, direttamente o indirettamente.
Si esprimono **valutazioni su progetti** o provvedimenti regionali in via di definizione o attuati in ambito regionale o locale.
Si formulano **proposte o progetti** che le istituzioni potrebbero realizzare per il benessere e la salvaguardia dei diritti di bambini, bambine e adolescenti.
Si propongono **iniziative utili** a diffondere la cultura dei diritti dell'infanzia e dell'adolescenza.

CHI NE FA PARTE?
Ragazzi e ragazze **dai 9 ai 18 anni** che vivono in famiglia (Romagna, suddivisi in due sottogruppi in base all'età).

QUANTO DURA L'IMPEGNO?
Il periodo di partecipazione all'Assemblea sarà di **due anni**, eventualmente rinnovabili.
Ci saranno **incontri periodici** (mensili o bimestrali) online (non oltre 1 al mese) e 1 o 2 incontri in presenza all'anno presso la sede della Regione.

COME FARNE PARTE?
Sul sito della Garante per l'infanzia **www.assemblea.emr.it/garante-minori**, troverai il modulo da compilare entro **11 novembre 2021** per candidarti a far parte dell'Assemblea e le istruzioni necessarie. Se le candidature arrivate saranno molte, i partecipanti saranno individuati in modo da garantire una composizione più possibile eterogenea (per età, genere, territorio, tipo di scuola, ...).

LA GARANTE PER L'INFANZIA E L'ADOLESCENZA
È la persona che ha il compito di diffondere in tutta la Regione le informazioni e la conoscenza dei diritti dei minori e di far sì che i servizi della Garante (CILA dei 1400 minori e 400 servizi) siano a loro disposizione e che essi siano a loro disposizione.
L'attuale Garante è il dott. **Claudio Maria Guarnini**.

PER INFORMAZIONI www.assemblea.emr.it/garante-minori

L'età dei componenti va dai 9 ai 18 anni: 20 sono i componenti giovanissimi delle scuole primarie e secondarie di primo grado e 30 provengono dalle scuole superiori, in carica per due anni (possibilità di rinnovo alla scadenza) con compiti consultivi e propositivi in materia di ascolto dei giovani, delle tematiche ambientali, delle interazioni fra le giovani generazioni e le città che li vedono crescere. Sono 7 i consiglieri rappresentanti la provincia di Ravenna tra cui Livia Tozzola di Casola Valsenio, frequentante il secondo anno del liceo Torricelli Ballardini di Faenza, indirizzo Scienze Umane. Le domande di candidatura da tutta la Regione sono state 141: tra queste sono stati scelti i 50 ragazzi e ragazze che formano l'assemblea. Il progetto è stato portato a conoscenza degli studenti attraverso una circolare sul sito della scuola che invitava alla partecipazione dei giovani a questo nuovo strumento di ascolto e di progetti a loro dedicati

Festa dell'Unità Nazionale e Giornata delle Forze Armate – Centenario tumultuazione Milite Ignoto



La cerimonia per celebrare la Festa dell'Unità Nazionale, la Giornata delle





Forze Armate e il Centenario della tumulazione del Milite Ignoto nel sacello dell'Altare della Patria a Roma si è svolta nella mattinata di domenica 7 novembre, nel Parco Giulio Cavina, accanto al Monumento ai Caduti - con la partecipazione del Corpo Bandistico "G.Venturi" diretto da Giacomo Ricciardelli, delle rappresentanze delle Associazioni combattentistiche e d'arma.

Nell'occasione il Sindaco Giorgio Sagrini ha annunciato che il Comune di Casola Valsenio, aderendo all'azione di sensibilizzazione dell'Associazione nazionale dei Comuni d'Italia (Anci), avrebbe proposto al Consiglio comunale di deliberare il conferimento della cittadinanza onoraria al Milite Ignoto.

A Casola un novembre ricco di eventi dedicati all'eliminazione della violenza contro le donne Mostre, percorsi bibliografici, raccolte fondi e una celebrazione in piazza il 25 novembre

Anche a Casola Valsenio novembre è stato un mese dedicato alle donne, con un programma ricco di eventi, culminato il 25 novembre con la celebrazione della "Giornata internazionale per l'eliminazione della violenza contro le donne".



Giovedì 11 novembre è arrivata a Casola la mostra itinerante organizzata dall'Unione Romagna Faentina "Donne: Libere e Protagoniste": storie di impegno politico,

sociale ed economico nella Romagna Faentina, nel 75° anniversario del voto alle donne e della prima elezione democratica dei Consigli comunali (1946). La mostra verrà installata nel parco Giulio Cavina e sarà visitabile fino a lunedì 29 novembre. Visita guidata sabato 13 novembre, ore 16.00.

Mercoledì 17 novembre alle 20.30, la Biblioteca Comunale, in collaborazione con gli "Amici della Biblioteca", ha proposto "Il male che si deve raccontare",

un incontro per parlare della violenza sulle

donne affinché non passi sempre inosservata. L'incontro si svolge in Sala Nolasco Biagi.

La Biblioteca ha proposto inoltre, dal 22 al 27 novembre, il percorso bibliografico **"Scarpette Rosse"**: ogni giorno, per tutta la settimana, sono



stati pubblicati sulla pagina Facebook @bibliotecacasola suggerimenti di lettura e dvd a tema. **Nella stessa settimana è partita la "Raccolta fondi casa rifugio", per allestire una nuova casa rifugio di SOS Donna.** Con i soldi donati verranno acquistati piccoli elettrodomestici, pentole, ecc. Dal 22 al 27 novembre in vari negozi di Casola c'erano salvadanai a forma di casetta dove ognuno ha potuto inserire il proprio contributo. Chi ha fatto un'offerta ha potuto ritirare i cuscini realizzati dall'**associazione Creativi Sopra la Media.**

Il 25 novembre si è svolto l'evento finale "Luce nel buio". I Creativi Sopra la Media, in collaborazione con l'Assessorato Politiche di Genere, hanno allestito in Piazza 25 novembre un ricordo per ogni vittima di femminicidio dell'anno 2020. Dalle 20.00 alle 21.00 i partecipanti hanno acceso una candela per ogni vittima.



Sabato 18 settembre, a monte Cece, celebrazione dell'anniversario dei combattimenti della Seconda Guerra Mondiale



Alle ore 15:45 ci si è ritrovati al Parco Giulio Cavina, davanti al Municipio, per raggiungere in auto il passo del Cerro, per poi proseguire a piedi, lungo il sentiero di crinale Senio-Sintria, fino alla sommità di Monte Cec), dove alle ore 17:00 - alla presenza dei rappresentanti dei Comuni di Casola Valsenio e Palazzuolo sul Senio con i rispettivi Gonfalon - si è tenuta la cerimonia in ricordo dei combattimenti del settembre-ottobre 1944, con la deposizione di una corona d'alloro in onore della 1^a Divisione Britannica-Reggimento Duca di Wellington.

Domenica 5 settembre, cerimonia a Monte Battaglia in ricordo dei combattimenti del settembre-ottobre 1944



Ogni anno, la prima domenica di settembre (quest'anno, 5 settembre), sul Monte Battaglia (753 m slm), nello spartiacque Senio-Santerno, nei pressi dell'antica rocca sforzesca che sorge sulla sommità del monte, su iniziativa dei Comuni di Casola Valsenio, Fontanelice, Cotignola e dell'ANPI di Casola Valsenio, si tiene la cerimonia a ricordo dei combattimenti del settembre-ottobre 1944... quando insieme, soldati americani (Blue Devils) e partigiani della 36^a Brigata combatterono contro i reparti nazisti.



Il programma prevedeva la posa di una corona di alloro ai cippi del Ponte del Cantone, di S.Apollinare e S.Ruffillo, in ricordo di partigiani caduti in combattimento e di civili uccisi per rappresaglia, alla presenza delle Amministrazioni di Casola Valsenio e Cotignola.

Alle ore 10.30, a Monte Battaglia, intrattenimento con musiche eseguite dal Corpo Bandistico "G.Venturi" di Casola Valsenio. Alle 11.00, Cerimonia commemorativa: dopo il saluto del Sindaco di Casola Valsenio e del Sindaco di Fontanelice, è intervenuta, per l'orazione ufficiale, la Vice Presidente della Regione Emilia-Romagna, ELLY SCHLEIN.



Sabato 4 settembre: una giornata nel segno della cultura, della tradizione, dei diritti civili



Sabato 4 settembre alle ore 16.30, in Via Cardinal Soglia 13, si è tenuta la **celebrazione del 100° anniversario della nascita del prof. Giuseppe Pittano** e l'inaugurazione dell'intervento di manutenzione e riqualificazione della **Biblioteca Comunale "Giuseppe Pittano"**, con gli interventi di Giorgio Sagrini (Sindaco di Casola Valsenio), Mauro Pazzaglia, (Direttore del GAL l'Altra Romagna), Massimo Isola (Presidente dell'Unione Romagna Faentina).

A seguire, alle ore 17.15, si è svolta la **cerimonia di intitolazione della piazza antistante la Biblioteca al "25 Novembre, giornata internazionale contro la violenza sulle donne"**, con gli interventi di Benedetta Landi (Pedagogista -

Amici della

Biblioteca) e Antonella Oriani (SOS Donna). La cantante e musicista casolana Monia Visani, accompagnata dai musicisti della Lega del Suono Buono, ha eseguito un brano dedicato alle donne e alla lotta contro la violenza.



Alle ore 18.00, in Via Roma 14, si è svolta l'**inaugurazione dei murales dedicati ai Carri allegorici di gesso e di pensiero della Festa di Primavera di Casola Valsenio, realizzato dalla pittrice Alessandra Carloni.**

Nell'occasione sono intervenuti Flavio Sartoni (Assessore Cultura e Turismo), Emanuela Giangrandi (Presidente ACER Ravenna) e Cristiano Cavina, in rappresentanza dell'Ass.ne CARRI A.P.S.



Rassegna docu-film promossa dall'URF

"Di cosa parliamo quando parliamo di amore?" sulle #relazioni e le #identitàdi genere

A partire da lunedì 14 giugno, fino a lunedì 28 giugno, nei comuni dell'Unione è organizzata una rassegna di docu-film, interventi e dialoghi con studiosi ed esperti di relazioni e identità di genere: lunedì 14, ore 21.30, "In between" a Castel Bolognese, **VENERDÌ 18 GIUGNO, ore 21.30: "Tre manifesti a Ebbing" a Casola Valsenio in PIAZZA SASDELLI**; domenica 20: "The danish girl", venerdì 25: "Gamberetti per tutti" e lunedì 28: "Le invisibili" a Faenza

4 giugno, escursione degli alunni della scuola media a Monte Battaglia



Il 4 giugno, per salutare la fine dell'anno scolastico, per celebrare la giornata europea che non era stato possibile celebrare il 9 maggio scorso, gli alunni della scuola media "Alfredo Oriani", le insegnanti e il Dirigente Scolastico Antonio Cavaliere, la presidente del Comitato di Gemellaggio Sonia Galliani e altri componenti del Consiglio del Gemellaggio, i rappresentanti dall'ANPI, il Sindaco Sagrini e l'Assessore Sartoni e la Consiglieria Bulling, sono saliti a Monte Battaglia lungo il SENTIERO DELLA PACE ...percorso inaugurato nel 2009 su proposta e iniziativa del Comitato di Gemellaggio "Amici di Casola" di Bartholomä, la cittadina tedesca gemellata con Casola Valsenio dal 2002. Grazie, al Comitato di Gemellaggio e all'ANPI per avere offerto il pranzo ai partecipanti all'escursione e per avere organizzato questo significativo evento, a conferma e rinnovo della vicinanza e del rapporto di collaborazione con la scuola casolana. Grazie a Sara Cavina, Sindaca del CCR, per le belle parole pronunciate sugli eventi che hanno segnato la storia di Monte Battaglia.

25 APRILE, la celebrazione del 76° anniversario della Liberazione a Casola Valsenio

L'Amministrazione comunale e l'ANPI, nel rispetto delle norme antiCovi19, hanno invitato la cittadinanza, le associazioni di volontariato, le organizzazioni politiche, sindacali e di categoria, a presenziare alla celebrazione, che si è tenuta nella mattinata nel parco Giulio Cavina, per



condividere il ricordo e rendere omaggio ai combattenti della Guerra di Liberazione che, con il loro sacrificio, hanno restituito all'Italia dignità, libertà e democrazia mettendo fine a oltre 20 anni di dittatura fascista e all'occupazione nazista.

La celebrazione è stata aperta e accompagnata dai brani musicali eseguiti dal Corpo Bandistico "Giuseppe Venturi": è stata la prima uscita pubblica della banda casolana dopo il forzato blocco dell'attività, interrotto nell'ultimo anno una sola volta, quando il 6 settembre 2020 la Banda ha preso parte all'annuale celebrazione dei combattimenti di Monte Battaglia.

Durante la celebrazione è stata deposta una corona d'alloro al Monumento ai Caduti di tutte le guerre e, subito dopo, hanno preso la parola la Sindaca del Consiglio Comunale dei Ragazzi, Sara Cavina e il Sindaco di Casola Valsenio, Giorgio Sagrini.

Festa degli Alberi 2021 - Annullate le celebrazioni ma piantati 11 nuovi alberi e 11 piante di lavanda



Per le ormai note cause legate alla pandemia da Covid-19, non si è potuto tenere la celebrazione con la consegna degli alberi e dei diplomi alle famiglie dei nuovi nati. Volendo comunque continuare nel solco della tradizione, l'Amministrazione Comunale ha deciso di procedere alla piantumazione di 11 alberi nella nuova area sosta camper in via Antonio Gramsci.

In quest'anno particolare non solo è stato dedicato un albero ai nuovi nati, bensì anche una pianta di lavanda, simbolo e vanto del paese di Casola Valsenio. Le 11 piante di lavanda sono state piantate all'interno di un'aiuola posta nel Parco Pertini.

8 MARZO 2021 - Giornata internazionale della donna

LA STORIA E' DONNA

**Una mostra per raccontare alcune
delle donne che hanno fatto la storia**

Comune di Casola Valsenio
Assessorato alle Politiche di Genere

Da lunedì 8 a domenica 14 marzo, era online sulla pagina Facebook e sito del Comune di Casola Valsenio, "La storia è donna" - mostra fotografica.

L'Amministrazione Comunale - Assessorato alle Politiche di Genere ha presentato una mostra sulle donne che hanno cambiato in un modo o nell'altro la storia del mondo.

Sono state pubblicate immagini con foto e una breve descrizione delle vite di grandi figure femminili che più di altre hanno inciso sulla storia dell'umanità, spesso messe ingiustamente in ombra dalla narrazione storica.

Per le restrizioni imposte dalla pandemia da Covid-19, non è stato possibile organizzare eventi in presenza, per cui si è pensato di ricorrere a una diversa modalità per celebrare ricordare una data, l'8 marzo, che la comunità internazionale ha deciso di dedicare alle donne, per ricordare sia le conquiste sociali, economiche e politiche verso la piena parità dei diritti, sia le discriminazioni e le violenze di cui le donne sono state e sono ancora oggetto in molte parti del mondo.



8 Marzo

**Giornata Internazionale
della Donna**

La forza delle donne è
fondamentale per
sconfiggere la pandemia
e per realizzare una
società migliore per tutti.
**BUON 8 MARZO
A TUTTE LE DONNE**

EVENTI TURISTICI E CULTURALI

CASOLA È UN PRESEPE 2021-2022



Anche quest'anno la Pro Loco di Casola Valsenio, in collaborazione con la Scuola Santa Dorotea e la parrocchia di Santa Maria Assunta hanno invitato chi può allestire un presepe in un punto visibile dalla strada ...in giardino, sotto un portico, dietro una finestra visibile dalla via ...a partecipare al progetto "Casola è un Presepe 2021-2022". Tutti i presepi finiranno in una mappa con cui partire alla scoperta del vero senso del Natale, celebrando la nascita di Gesù e dando un segno di speranza in questo periodo difficile.

3 Dicembre, Giornata Intenazionale delle Persone con disabilità SE IL MIO FILM AVESSE LE RUOTE, un film di Fabio Donatini



Il corto è disponibile da venerdì 3 dicembre online sulla pagina della produzione Zarathustra Film e su quella degli Abilissimi Protagonisti del progetto.

Un progetto di e con Pro Loco Casola Valsenio, BANCA DI CREDITO COOPERATIVO, Samuel Pickwick, Spaccucci Nicola, Christian Poli, Leo Mantovani.

CORSO DI BALLI E MUSICHE TRADIZIONALI



Un'interessante iniziativa a cura del Parco Regionale della Vena del Gesso in collaborazione con l'associazione culturale "La Nottola", Speleopolis e Pro Loco di Casola Valsenio si è svolta

SABATO 20 e DOMENICA 21 Novembre, nel tendone della Pro Loco in Viale D.Neri 1/n a Casola Valsenio: CORSO DI BALLI E MUSICHE TRADIZIONALI.

Due giornate all'insegna della cultura, della musica e della convivialità.

SALUS, incontri per star bene

Il 17 novembre, al Centro AUSER "Le Colonne", con una significativa partecipazione di pubblico, si è svolto il secondo dei due incontri dell'edizione 2021 di "SALUS, incontri per star bene - SPECIALE ALIMENTAZIONE". Tema della serata, presentato dal Dott. Antonio Salzetta, era "Alimentazione e disturbi gastrointestinali: mito o realtà?".

SALUS è organizzato in collaborazione con AUSER, AIDO, Misericordia, AVIS, IOR ...con il patrocinio del Comune di Casola Valsenio.



Domenica 31 ottobre, a Casola Valsenio, HALLOWEEN PER I BAMBINI.



L'evento, a cui hanno aderito le associazioni casolane ...Pro Loco, CheslaVelsendia, Gruppo Alpini, Speleopolis, Hill Party, Amici dei Pompieri..., si è svolto con successo, con l'entusiastica partecipazione di tanti bambini e bambine, nella centrale Piazza Sasdelli e aree limitrofe a partire dalle ore 18.30 fino alla tarda sera.



30ª FESTA DEI FRUTTI DIMENTICATI: UN'EDIZIONE DI SUCCESSO CON UNA NOTEVOLE AFFLUENZA DI PUBBLICO



La 30ª Festa dei Frutti Dimenticati e del Marrone di Casola, che come da tradizione si è svolta a Casola Valsenio nel secondo e terzo fine settimana di ottobre, è stata un'edizione segnata da un successo straordinario, da una notevole affluenza di pubblico.

Un pubblico proveniente da luoghi vicini e lontani, che ha affollato il mercato dei frutti

dimenticati dove gli agricoltori casolani hanno allestito suggestive, colorate e profumate bancarelle ricche delle diverse tipologie degli antichi frutti del nostro Appennino... frutti che rievocano le antiche tradizioni e la cultura contadina e che segnano l'identità del nostro territorio.

Il pubblico affluito a Casola Valsenio nei due fine settimana della Festa, inoltre, si è allietato con i molteplici intrattenimenti culturali e musicali, e ha mostrato di gradire e apprezzare l'originale offerta

enogastronomica che caratterizza gli stand gastronomici della Festa e i ristoranti casolani.

E' stato emozionante, suggestivo, attraversare le vie del centro casolano, ammirare le bancarelle e gli allestimenti, conversare con gli agricoltori e con i produttori per conoscere e apprezzare cultura e tradizioni rurali; lo è ogni anno, e ancor più quest'anno, dopo le pesanti e prolungate limitazioni imposte dalla pandemia da Covid19.

Il successo dell'edizione 2021 della Festa dei Frutti Dimenticati è di buon auspicio, è un segno di fiducia per il futuro che tutti insieme dobbiamo costruire.

L'Amministrazione comunale rivolge il più sincero ringraziamento agli agricoltori casolani, alla Pro Loco, ai volontari e alle volontarie, ai ristoratori, alle attività commerciali, ai pubblici esercizi e formula alla comunità casolana l'augurio per una positiva e innovativa ripartenza.





La Bici e il Sangiovese Domenica 19 settembre al Cardello

Domenica 19 settembre, alle ore 18.30 presso la Casa Museo "Il Cardello", un pomeriggio di musica, letture e favole dedicato al grande letterato casolano, a cura delle guide della casa museo, i Triromagna (Trigliceridi), Cinzia Caruso e Alessandro Righini.

Nell'occasione è stato possibile visitare la cantina della Casa di Oriani, riaperta quest'anno dopo il restauro, e la soffitta con la sua bicicletta.

A fine spettacolo, degustazione di piadina, aringhe e Sangiovese a cura della Pro Loco di Casola Valsenio, raccontata da Beppe Sangiorgi e dal sommelier AIS Mirko Morini.

Su SKY "UNA GITA FUORIORTA" dedicata alla Valle del Senio, a Casola Valsenio e a Riolo Terme

Continua l'avventura di uno dei principali programmi italiani dedicati ai viaggi e non solo, su Sky Riolo Terme e Casola Valsenio in prima visione nella terza stagione di Una gita fuoriporta.



L'episodio è andato in onda martedì 21 settembre alle 22.30 su Sky nella terza stagione di "Una gita fuoriporta", la serie tv original e portavoce di quelle località dallo straordinario fascino, di quell'Italia che ha voglia di ripartire, di far emozionare e di essere raccontata con i suoi paesaggi mozzafiato, attraverso la storia, l'arte e la bellezza, in un incredibile viaggio fra sostenibilità, curiosità ed eccellenze di ciascun luogo.

Il sesto episodio è stato dedicato all'incantevole comprensorio collinare di Riolo Terme, Casola Valsenio ed il Parco Regionale della Vena del Gesso Romagnola: natura, arte e storia in un mix perfetto per scoprire percorsi naturalistici e nuove forme di turismo sostenibili come ciclovie, sentieri ed attività all'aria aperta.

Il viaggio è iniziato dalla Rocca di Riolo Terme con David Romano e Francesca Fabbrica nei panni di Caterina Sforza e una tappa nell'antico stabilimento termale di Riolo con Gianmarco Lanzoni. Poi, spostamento a Casola Valsenio, accolti da Stefania Baldassarri di ImolaFaenza Tourism Company, per visitare la Casa-Museo dedicata ad Alfredo Oriani e apprezzare la forte vocazione cicloturistica del territorio.

Dopo una strabiliante escursione speleologica nella Grotta Tanaccia con Veronica Chiarini, Guida Speleologica del Parco Regionale della Vena del Gesso Romagnola, nel servizio TV sono state raccontate, presentate, le principali attrazioni turistiche del luogo come il Giardino Delle Erbe e l'Abbazia di Valsenio.

Il viaggio ha proposto alcune prestigiose eccellenze del territorio come lo stabilimento della Saint-Gobain con Angela D'Apolito fino alla produzione vitivinicola al Poggiolo con Virginia Lo Rizzo. Un'attenzione particolare è stata riservata ai sapori autentici del territorio con Nicola Grementieri dell'agriturismo La Ca'nova e alla tipica ospitalità romagnola con Maria Grazia Rucoli del Relais Mevigo.

Il viaggio è terminato al Consorzio dello Scalogno di Romagna IGP con Glenda Vignoli e al Molino Scodellino di Castelbolognese.

11 settembre 2021 - 6ª edizione di INQUADRA, concorso ed estemporanea di pittura nel Parco G.Cavina a Casola Valsenio

L'associazione artistico-culturale "I Creativi sopra la Media", di Casola Valsenio, ha organizzato per sabato 11 settembre 2021 presso il Parco G. Cavina, in via Roma 50 a Casola



Valsenio la sesta edizione del concorso/estemporanea di pittura "INQUADRA". Il concorso aveva per tema "I colori del sole" e l'estemporanea aveva per tema "Luce". Sono stati assegnati premi economici ai primi tre classificati di ogni sezione, ulteriori 11 premi acquisto nella sezione estemporanea e menzioni speciali.

ABBAZIA DI VALSENIO
"IN VIAGGIO"



ARMONIE IN ABBAZIA
 Domenica 22 agosto 2021, ore 18.30 - Serata Concerto
"ITINERARI MUSICALI INTERNAZIONALI"
 Duo vocale Soprano e Tenore
 Ottavia Sisti - Soprano
 Maurizio Tossani - Tenore

Domenica 29 agosto 2021, ore 18.30 Serata Concerto
"UN MONDO DI NOTE"
 Contrattempo
 Elisa Conte - voce
 Nicoletta Bassetti - violino
 Alessandro Guidi - pianoforte

Domenica 5 settembre 2021 - ore 18.30 Serata concerto
"VIAGGIAR CANTANDO"
 Duo tenore e pianoforte
 Davide Zaccherini - Tenore
 Gledis Gjuzi - Pianoforte

IN COLLABORAZIONE CON IL
 COMUNE DI CASOLA VALSENIO

Armonie in Abbazia 2021

Domenica 22 agosto era in programma il primo appuntamento con "In Viaggio", nome scelto per l'edizione 2021 di "Armonie in Abbazia", la suggestiva rassegna concertistica che si svolge nella restaurata Abbazia di Valsenio, in Via Cardello 14 (Casola Valsenio). Sul palco il Duo vocale (soprano e tenore) Ottavia Sisti e Maurizio Tossani, che si è esibito nello spettacolo "Itinerari Musicali Internazionali".

Gli appuntamenti successivi si sono svolti domenica 29 agosto con "Un Mondo di Note" (Elisa Conte, voce; Nicoletta Bassetti, violino; Alessandro Guidi, pianoforte) e domenica 5 settembre, con "Viaggiar Cantando" (Davide Zaccherini, tenore; Gledis Gjuzi, pianoforte).

Giovedì 26 agosto, in Piazza Sasdelli, "Amarcord Chésa 1945-1970"

Nella serata del 26 agosto, in una piazza Sasdelli gremita di pubblico, è stato proiettato il video documentario in dialetto romagnolo "Amarcord Chesla 1945-1970" sulla storia delle attività commerciali e artigianali di Casola Valsenio.

Regia e montaggio: Eolo Visani, Voce narrante: Tullio Sagrini.

GIOVEDÌ 26 AGOSTO, ORE 20:45 PIAZZA SASDELLI

"Amarcord Chésa 1945-1970"

In dialetto romagnolo

Video documentario sulla storia delle attività commerciali e artigianali di Casola Valsenio

Regia e montaggio: Eolo Visani

Voce narrante: Tullio Sagrini.




In caso di maltempo l'evento sarà rinviato a Giovedì 2 Settembre

Accesso consentito esclusivamente ai soggetti muniti di GREEN PASS in base all'articolo 9 bis del D.L. n.52/2021

24 e 25 luglio, FESTA DELLA ROMAGNOLA



Sabato 24 luglio dalle ore 19.00 e domenica 25 Luglio 2021 dalle ore 12.00 e dalle ore 19.00, a Casola Valsenio, nella tensostruttura delle Associazioni, in Viale Domenico Neri 1/n si è svolta la **prima edizione della FESTA DELLA ROMAGNOLA ...dedicata alla razza bovina "romagnola"**.

L'evento gastronomico, organizzato da Pro Loco Casola Valsenio, Bovinitaly e

PatAgri con il patrocinio del Comune di Casola Valsenio e dell'Unione della Romagna faentina, era finalizzato alla promozione e alla valorizzazione della tradizionale e tipica razza bovina romagnola, che caratterizza l'attività zootecnica dei territori collinari e montani.

Il menu proponeva Tagliatelle al ragù di Romagnola, Fiorentina e Tagliata di razza bovina Romagnola, Pomodori e patate aromatizzati alle erbe del Giardino delle Erbe, Crostata al "Savòr" ...sangiovese di Romagna e pignoletto frizzante.

A proposito della razza bovina romagnola si rileva che questa storica realtà, che da oltre 1 secolo caratterizza la produzione zootecnica da carne bovina della Romagna e che dal 1998 si pregia della certificazione IGP Vitellone Bianco dell'Appennino Centrale, vive un momento di difficoltà legata alla situazione generale della ristorazione che nell'ultimo anno ha visto una fortissima penalizzazione. Far conoscere questo prodotto contribuisce sicuramente alla salvaguardia di questa razza autoctona che rientra anche tra quelle tutelate dalla comunità europea quale razza a rischio di estinzione. Le carni dei bovini di razza Romagnola risultano sempre più apprezzate per essere particolarmente magre e in linea con i requisiti di una moderna alimentazione attenta all'eccesso di grassi nella dieta di tutti i giorni. Nel contempo le contraddistingue anche una particolare gustosità che riporta ai sapori di antica memoria.

Si constata con piacere che, caratteristiche qualitative come queste ed altre di cui si pregia questa razza, vengono apprezzate da un pubblico sempre più ampio a cominciare dal territorio di origine.



ESTATE 2021 AL GIARDINO DELLE ERBE



CASOLA VALSENIO®
PAESE DELLE ERBE E DEI FRUTTI DIMENTICATI

Il Giardino delle Erbe durante tutta l'estate ha ospitato eventi, momenti di incontro che hanno attratto e interessato un numeroso pubblico:

APPUNTAMENTI DI MAGGIO

Sabato 1 maggio ore 15 – "Il Giardino Segreto" - Visita guidata per scoprire tutti i gradoni e le loro peculiarità; a seguire caccia al tesoro tra il labirinto e l'arboreto.

Domenica 2, 9, 16, 23, 30 maggio ore 15 – "Medicamentosa" - Visita guidata alla scoperta delle erbe medicinali, dei loro utilizzi ed applicazioni nella tradizione popolare.

Sabato 8 e 29 maggio ore 16 – "AROMATICO PICNIC" - Passeggiata tra le coltivazioni del Giardino delle Erbe per conoscere le erbe aromatiche ed officinali; a seguire picnic di degustazione.

APPUNTAMENTI DI GIUGNO. Mese della LAVANDA

Tra i tanti eventi e appuntamenti del mese di giugno, SABATO 26 GIUGNO ERA in programma la Giornata della Lavanda e Notte Viola, giornata didattica divulgativa sulla conoscenza della coltura della lavanda:

- ore 10 MILLE SFUMATURE DI LAVANDA Visita guidata al Giardino delle Erbe con particolare attenzione alle diverse tipologie di lavanda per ammirarne le sfumature e le proprietà.
- ore 15 distillazione della lavanda e a seguire visita guidata alle parcelle coltivate a lavanda con particolare attenzione alle cultivar di lavanda, tecniche di coltivazione e di raccolta.
- ore 17.30 aperitivo al sapore di lavanda e visita guidata al Giardino delle Erbe con raccolta di erbe e fiori per preparare un colorato aperitivo al profumo di lavanda.
- ore 18,30 Santa Messa e benedizione dello spigo della lavanda.

APPUNTAMENTI DI LUGLIO

Domenica 4-11-25 luglio ore 10,00 – ore 15,00 MELLIFERE

Visita guidata al Giardino delle Erbe alla scoperta delle piante mellifere e dei laboriosi insetti che producono il miele, il pregiato nettare d'oro. A seguire assaggi di miele di varia qualità.

Venerdì 16 luglio ore 21,00 COME ANDAR DI NOTTE – CACCIA AL TESORO NOTTURNA.

Attività per famiglie, giochi ed enigmi da risolvere per vincere i tesori del Giardino. Domenica 18 luglio ore 10,00 ore 15,00 FARFALLE DA GIARDINO. Visita guidata al Giardino delle Erbe con particolare attenzione alle farfalle in compagnia dell'esperto di "casa delle farfalle".

Venerdì 23 luglio ore 21,00 IL GIARDINO E LA LUNA passeggiata al Giardino delle Erbe alla luce della luna.

Venerdì 30 luglio ore 17,00 AROMANTICA. Visita guidata nelle Terme di Riolo con degustazione delle acque termali. E a seguire visita guidata al Giardino delle Erbe di Casola Valsenio con aperitivo floreale.



APPUNTAMENTI DI AGOSTO

Domenica 1-8-15-22-29 ore 10,00 e ore 15,00 **LE RICETTE DEL GIARDINO.** Visita guidata al Giardino delle Erbe con particolare attenzione alle piante usate in gastronomia e alla raccolta di piante commestibili per creare veloci ricette.

Sabato 7-14-21 ore 18,00 **A PIEDI NUDI IN GIARDINO.** Visita sensoriale per

bambini e famiglie, usando tutti i sensi per scoprire i profumi ed i suoni del Giardino e dell'arboreto. A seguire pic-nic notturno.

Venerdì 20 agosto ore 21,00 **IL GIARDINO E LA LUNA.** Passeggiata al Giardino delle Erbe alla luce della luna.

Venerdì 27 agosto **AROMANTICA.** Visita guidata nelle Terme di Riolo con degustazione delle acque termali. a seguire visita guidata al Giardino delle Erbe di Casola Valsenio con aperitivo floreale.

APPUNTAMENTI DI SETTEMBRE

Tutti i sabati di settembre, nel pomeriggio, **FAVOLE DI GRAMIGNA.** Le piante del Giardino delle Erbe protagoniste di storie immaginarie: il mago Tasso Barbasso, la principessa Pimpinella, la regina Calendula, ecc. I visitatori diventano protagonisti e creatori di favole narrate.

Domenica 5-12-19 ore 15,00 **IL GIARDINO AD OCCHI CHIUSI.** Visita guidata sensoriale usando solo tatto, gusto ed olfatto. accompagnati tra i profumi settembrini del Giardino e del bosco alla ricerca di odori familiari e nuovi stimolando il gusto nell'assaggio di piante commestibili.

Domenica 26 settembre ore 15,00 **PIANTE TOSSICHE.** Vista guidata in compagnia di una guida esperta del Giardino Botanico di Valbonella con esempi di piante tossiche.

APPUNTAMENTO DI OTTOBRE

Tutte le domeniche alle ore 15,00 **ANTICHI FRUTTI.** Visita guidata alla scoperta degli alberi e dei frutti dimenticati. Raccolta di frutti ed erbe spontanee per la degustazione di una insalata di stagione e raccolta di erbe per la composizione di una calda tisana profumata.

Si ricorda che il Giardino delle Erbe può essere visitato liberamente anche al di fuori degli orari ufficiali di apertura, nel rispetto della struttura, delle piante coltivate e delle disposizioni AntiCovid19, Per informazioni è possibile contattare il n° 054673158 oppure il 3351209933.

E' sempre possibile andare al Giardino delle Erbe – anche nel periodo natalizio - per l'acquisto di piante, semi, ed altri prodotti presenti all'interno del punto vendita.

CASOLA E' UNA FAVOLA 2021

Nel segno del Fuoco: dal 16 luglio al 15 agosto

Da 39 anni Casola è una Favola è simbolo di un territorio compreso fra l'Alta Valle del Senio e il Parco della Vena del Gesso. È il punto di incontro fra natura e arte, lo sposalizio fra cultura e turismo. È una delle manifestazioni culturali storiche della regione Emilia-Romagna e in Italia è stata fra le prime a concentrare idee e progetti sul tema delle fiabe e dei racconti dimenticati. Il 2021 portava per titolo **Nel segno del fuoco.**



Attraverso le varie serate e le diverse arti si investigata la metamorfosi del fuoco, il suo essere sigillo alle porte dell'Inferno, sinonimo di ingordigia e di irascibilità, ma anche metafora del desiderio che brucia e allo stesso tempo elemento rigenerante, resurrezione, libertà e vita.

Casola è una Favola nasce, è nata, nei luoghi affascinanti di cui è ricca: Il Giardino delle Erbe, il Cardello, la Casa Museo di Alfredo Oriani e il suo parco, la Chiesa di Sopra, Monte Battaglia, i cortili di Casola Vecchia: una festa dello spettacolo dal vivo. Concerti, spettacoli teatrali, passeggiate notturne, trekking, un cartellone di eventi tout public, affinché artisti e pubblico possano immaginare una realtà più umana, meno 'povera' di quella in cui abbiamo vissuto nei mesi della pandemia.

VENERDÌ 16 LUGLIO PIAZZA SASDELLI - Burattini&Figure

IL DRAGO A SETTE TESTE Pupi di Stac, Spettacolo di burattini della tradizione toscana

PARCO DEL CARDELLO - VISITA GUIDATA ALLA CASA MUSEO IL CARDELLO

PARCO DEL CARDELLO - KINGhiana _CAPOLAVORI da Carrie a IT, da Shining a Misery.

Quando il genere racconta la meravigliosa e terrificante avventura del vivere. Un progetto dedicato a Stephen King di e con Cristiano Cavina.

DOMENICA 18 LUGLIO - PIAZZA SASDELLI - CHI HA IL CUOR CONTENTO SEMPRE CANTA. Esibizione degli allievi del corso di canto. Direzione artistica: Monia Visani

VENERDÌ 23 LUGLIO, PARCO DEL CARDELLO - VISITA GUIDATA ALLA CASA MUSEO IL CARDELLO a cura di Imola Faenza Tourism Company

PARCO DEL CARDELLO - ORE 22.00, KINGhiana _PERLE. Un progetto dedicato a Stephen King di e con Cristiano Cavina.

PIAZZA SASDELLI - Burattini&Figure, IL GRANDE TRIONFO DI FAGIOLINO

Teatro del Drago/ Famiglia d'arte Monticelli - Spettacolo di burattini classici della tradizione dell'Emilia Romagna



DOMENICA 25 LUGLIO, CHIESA DI SOPRA - MUSICA NEI LUOGHI DELLA STORIA

FUOCO SULLA COLLINA. Monia Visani: voce, flauto / Emanuele Sgargi: voce, chitarra Michele Zappoli: basso / Sonia Bondi: percussioni. Il fuoco: protagonista dell'eterna dicotomia tra vita e morte, sicurezza e pericolo, spirito e corpo. Un viaggio in musica per esplorare il primo dei quattro elementi.

VENERDÌ 30 LUGLIO, PARCO DEL CARDELLO - VISITA GUIDATA ALLA CASA MUSEO IL CARDELLO a cura di Imola Faenza Tourism Company.

PARCO DEL CARDELLO - ORE 22.00 KINGhiana _RACCONTI

SABATO 31 LUGLIO - CORTI E CORTILI DELLE CASE DEL CENTRO, DALLE ORE 20.30 ALLE ORE 24.00, LA NOTTE DELLE FAVOLE NEL SEGNO DEL FUOCO

I narratori raccontano con: Fioravante Rea, Ombretta Zaglio, Abderraim El Hadiri e i narratori del Corso sull'arte di raccontare le Favole della Tradizione Orale. Ospite speciale Sergio Diotti. Regia Roberta Colombo.

DOMENICA 1° AGOSTO, PARCO DEL CARDELLO - VISITA GUIDATA ALLA CASA MUSEO IL CARDELLO a cura di Imola Faenza Tourism Company

PARCO DEL CARDELLO - INCONTRO PUBBLICO CON I NARRATORI DELLA NOTTE DELLE FAVOLE

DOMENICA 15 AGOSTO TREKKING NOTTURNO ALLA CONQUISTA DI MONTE BATTAGLIA a cura dell'ANPI sez. Casola Valsenio

Ritrovo ore 3.00 davanti al Municipio di Casola Valsenio. All'arrivo piccolo punto ristoro e concerto aspettando l'alba.



Sabato 17 luglio: "FESTIVAL DEL SUONO BUONO"



La neo associazione di musicisti casolani "Lega del Suono Buono" in collaborazione con la Pro Loco di Casola Valsenio, ha portato la musica delle band nostrane in tutto il paese con l'organizzazione di "Zone musicali" a partire dalle 18.00, con possibilità di cenare "on the road" nelle attività Casolane. Alle 21.30 in Piazza Sasdelli si è tenuto il GRANDE CONCERTO FINALE con le band del territorio.



17 LUGLIO 2021
CASOLA VALSENI
#LEGADELSUONOBUONO

Serata di musica no-stop a cura della Pro-Loco in collaborazione con l'associazione "LEGA DEL SUONO BUONO".

Dalle ore 18:00 aperitivo, cena e musica dal vivo in tutte e tre le postazioni lungo le vie del centro storico.

Ore 21:30 concerto finale in piazza Sasdelli con tutte le band del territorio.

Angolo merchandising e tesseramenti per sostenere i prossimi progetti musicali nel paese.



Riapre il Cinema Sasdelli! I Giovedì di Luglio dedicati ai film cult che ci fanno sognare da sempre.

La prima serata cinematografica in piazza Sasdelli si è svolta GIOVEDÌ 15 LUGLIO con un classico assoluto e indimenticabile, ET L'extraterrestre, film del 1982 diretto dal grande Steven Spielberg, inserito al 24° posto nella classifica dell'American Film Institute dei Migliori film statunitensi di sempre.

La Young Musicians European Orchestra in concerto all'Abbazia di Valsenio

Domenica 11 luglio alle ore 18.30 l'Abbazia di Valsenio, ha ospitato per la prima volta un concerto della Young Musicians European Orchestra diretta da Paolo Olmi, con la partecipazione del soprano Sara Rossini e del mezzosoprano Daniela Pini.

Il programma del concerto prevedeva l'esecuzione dello Stabat Mater di Pergolesi, che mette in musica un testo medioevale di Jacopone da Todi, uno degli ultimi poemi religiosi in lingua latina prima del passaggio al volgare.

"Sono molto soddisfatto – ha dichiarato il Maestro – che i nostri giovani musicisti provenienti da tutto il mondo possano conoscere e apprezzare i Borghi dell'Appennino, con le loro bellezze naturali e la loro architettura elegante, che si sono conservate così bene nei secoli".

L'evento è organizzato dalla Young Musicians European Orchestra e dalla Cooperativa Romagna Musica con il contributo determinante del Ministero della Cultura, della Regione Emilia-Romagna, del Comune di Casola Valsenio e del Lions Club Valle del Senio.



G.B. PERGOLESI
(1710-1736)

Stabat Mater

YMEO
Young Musicians European Orchestra

ABBAZIA di VALSEPIO
Domenica 11 luglio 2021 ore 18,30
Young Musicians European Orchestra
Direttore
PAOLO OLMI

Soprano
SARA ROSSINI

Mezzosoprano
DANIELA PINI

Biglietti: posto unico euro 5 presso
Ufficio Turistico di Casola Valsenio
telefono 054673033
il venerdì e sabato dalle 9,30 alle 12,30
oppure alla mail:
proloco.casolavalsenio@gmail.com

per i biglietti rimasti biglietteria la sera del concerto dalle ore 17

3 LUGLIO – E SE DANTE INCONTRASSE I CATTIVI DISNEY ?

SABATO 3 LUGLIO

In Piazza Luigi Sasdelli

ORE 21:00

Spettacolo di intrattenimento per bimbi...
da 0 a 99 anni!

I "CheslaValsendia"
presentano:



**"E SE DANTE
INCONTRASSE I
CATTIVI DISNEY?"**

Dalle ore 18:00 locali a tema:

- Bar Centrale - Atelier di CRUELIA
- Bar Senio - La Cambusa di CAPITAN UNCINO
- La Cremeria - IL PURGATORIO
- Pizzeria INCONTRO - La Taverna di GASTON
- Shop's café - il Regno di MALEFICA
- Da Lori Piadineria - La Selva oscura di DANTE
- Casol'è - L'Isola che NON C'E'



Sabato 26 giugno, Il Costipanzo Show

SABATO 26 GIUGNO, nel centro storico di Casola Valsenio, si è svolta una serata con...

- IL COSTIPANZO SHOW con DUILIO PIZZOCCHI
- CENA ALLO STAND GASTROMOMICO DELLA PRO LOCO
- BANCARELLE DI OGGETTISTICA VARIA ...E TANTE RISATE!!!
- CLOSE UP MAGIC SHOW con il Mago Pandora. Uno spettacolo di magia per adulti e bambini per assistere all'impossibile sotto i propri occhi.

26 GIUGNO 2021, al Giardino delle Erbe Giornata della Lavanda e Notte Viola



La Giornata della Lavanda e Notte viola è una giornata didattica divulgativa sulla conoscenza della coltura della lavanda. Si svolge l'ultimo sabato di giugno e l'edizione 2021 ha previsto lo svolgimento solo della Giornata della Lavanda presso il Giardino delle Erbe.

La giornata è iniziata con la prima visita guidata al Giardino delle Erbe alle 10.00 per conoscere le "mille sfumature di Lavanda": conoscere le diverse tipologie di lavanda permette di ammirarne le diverse sfumature e differenze di proprietà.

Alle 15.00 era prevista la distillazione della lavanda e a seguire una visita guidata alle coltivazioni di lavanda per imparare le tecniche di coltivazione e raccolta della pianta.

A fine giornata, alle 17.30, è stato organizzato un aperitivo al "sapore di lavanda": i partecipanti hanno potuto visitare il Giardino delle Erbe scegliendo quali erbe e fiori raccogliere per preparare un colorato aperitivo al profumo di lavanda.

La Giornata della Lavanda si è conclusa con la benedizione dello spigo della lavanda durante la Santa Messa delle 18.30.

Fabio Donatini, MIGLIOR REGISTA nella sezione "E.R. Filmmaker" del Ferrara Film Festival


Il regista casolano Fabio Donatini, che ha partecipato alla sesta edizione del Ferrara Film Festival, che si è tenuta a Ferrara dal 29 maggio al 6 giugno 2021 con il suo film "San Donato Beach", prodotto dalla Zarathustra Film, ha vinto il "Dragone d'oro" come MIGLIOR REGISTA nella sezione "E.R. Filmmaker".

San Donato, da cui il titolo del film, è un quartiere situato nell'immediata periferia di Bologna, frequentato da anni da Fabio Donatini. Il film è composto dai ritratti dei personaggi che popolano il quartiere. Servendosi di una troupe ridotta al minimo e di attrezzatura leggera, Fabio Donatini si è mosso in totale libertà tra le strade della periferia scoprendo un linguaggio visivo essenziale e intimo, il più adatto a rivelare l'essenza dei suoi personaggi.

Questo premio è il meritato riconoscimento del talento e del valore artistico espressi da Fabio Donatini nella sua attività di regista cinematografico.



Sabato 5 giugno 2021, ore 20.00. "UNA STORIA, UN PERSONAGGIO, UNA CANZONE".

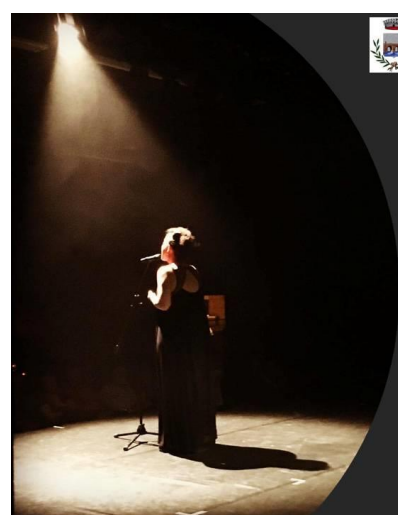

Con il patrocinio del comune di Casola Valsenio

Sabato 5 giugno 2021 ore 20.00

Piazza Sasdelli

«Una storia, un personaggio, una canzone»

Esibizione del corso di canto e del corso di propedeutica

In programma brani famosi che avranno come filo conduttore la storia e i suoi personaggi

L'ingresso ad offerta libera sarà devoluto alla Fondazione ANT

Fondazione ANT
1978 ONLUS

Direzione artistica: Monia Visani

Una serata di musica e solidarietà nella magica cornice di Piazza Sasdelli. Esibizione del corso di canto e propedeutica.

Direzione artistica della musicista casolana Monia Visani. L'ingresso ad offerta libera è stato devoluto alla Fondazione ANT.

Con il patrocinio del Comune di Casola Valsenio e la

collaborazione della Pro Loco, la manifestazione si è svolta nel pieno rispetto delle normative antiCovid19

2 Giugno, 34° Concerto di Primavera e della Repubblica



Il Corpo Bandistico Giuseppe Venturi, con il patrocinio del Comune di Casola Valsenio, nella serata di mercoledì 2 giugno, alle ore 20.30, nella centrale Piazza Luigi Sasdelli di Casola Valsenio ha tenuto il Concerto di Primavera e della Repubblica, che è stata anche l'occasione per ricordare e celebrare il 75° anniversario della Repubblica ...nata dal referendum istituzionale del 2 giugno 1946.

È stata anche l'occasione per ricordare e celebrare l'elezione dell'Assemblea Costituente e l'elezione dei Consigli comunali, che, per la prima volta, nel 1946, videro la partecipazione al voto delle donne ...voto che inaugurò il processo di costruzione della democrazia italiana.

1 giugno, Premiazione concorso letterario rivolto a bambini e ragazzi dagli 8 ai 14 anni

Martedì 1 Giugno nella Tensostruttura delle Associazioni – in Viale D.Neri 1/n, su iniziativa di Comune e Teatro del Drago, si è tenuta la premiazione e lettura degli elaborati vincitori del concorso letterario rivolto a bambini e ragazzi dagli 8 ai 14 anni frequentanti la scuola primaria e secondaria di primo grado del Comune di Casola Valsenio, ispirato al tema centrale di Casola è una Favola 2021: Nel segno del Fuoco.

Sono intervenuti:

Flavio Sartoni - Assessore alla Cultura del Comune di Casola

Matteo Cavezzali - giornalista, scrittore e drammaturgo

Roberta Colombo attrice - drammaturga e regista.

Paese delle erbe e dei frutti dimenticati

Il Giardino delle Erbe, fondato nel 1975, conserva e coltiva piante di interesse officinale ed aromatico.

Emozioni al ritmo
della natura nel
paese delle erbe e
dei frutti dimenticati



Scopri

COME RAGGIUNGERCI

Dal 14 MAGGIO 2021, è online il nuovo sito di CASOLAROMATICA

...per conoscere e apprezzare il territorio, il patrimonio storico, architettonico, ambientale, paesaggistico, culturale e eno-gastronomico dell'Alta Valle del Senio e di Casola Valsenio "Paese delle Erbe e dei Frutti Dimenticati".

<https://casolaromatica.it/>

ITINERARI



7 SENTIERI NEL TERRITORIO
DI CASOLA VALSENI



IL SENTIERO DELLA PACE



SENTIERO 701 CAI IMOLA

EVENTI SPORTIVI

ASD Nuova Casola Valsenio: il punto della situazione dopo la ripresa dell'attività sportiva

Con la ripresa dell'attività sportiva, dopo le forzate chiusure della scorsa stagione a causa della pandemia da Covid19, l'Associazione Calcio "ASD Nuova Casola Valsenio" ha messo a punto un rendiconto della situazione.

Attualmente gli iscritti all'Associazione calcio sono aumentati di oltre il 10%, dai 65 dell'anno scorso agli attuali 85, con l'inserimento anche di bambini di paesi limitrofi come Palazzuolo. L'attività si svolge nel campo sportivo "Minarini" di Borgo Rivola e al campetto "Pertini" di Casola Valsenio.

Le categorie impegnate nell'attività sportiva di quest'anno sono:

- Piccoli Amici, nati nel 2014/2015
- Primi Calci, nati nel 2012/2013
- Pulcini, nati nel 2011, età 10 anni
- Esordienti, nati nel 2011/2010,
- Giovanissimi under 15 (campionato provinciale), nati nel 2008/2007



Anche quest'anno si è provveduto all'acquisto di vestiario ufficiale ASD, sono state incluse calciatrici di sesso femminile e, dietro segnalazione dei Servizi Sociali, sono stati inseriti ragazzi in condizione di difficoltà familiare.

I Campionati sono regolarmente iniziati e attualmente le partite ufficiali si svolgono il sabato e la domenica.

Gli ambienti degli impianti sportivi sono stati sanificati all'inizio dell'attività e di volta in volta si procede alla sanificazione di spogliatoi e materiale come riportato nei protocolli anti-covid. Al momento non si segnalano criticità o positività di carattere sanitario pertanto

l'attività procede come da programma.

E si procederà, in questa fase finale del 2021 e durante il 2022, per prepararsi, attrezzarsi, organizzarsi per la ripresa dell'attività calcistica nel nuovo campo sportivo i cui lavori partiranno a breve, ad avvenuta firma del contratto da parte dell'Impresa aggiudicataria dei lavori. Il Campo sportivo sorgerà nell'area della Furina, dove potrà ripartire, e si lavorerà per questo, anche l'attività calcistica di altre categorie, come Allievi, Juniores, Terza Categoria.

Domenica 31 ottobre

CASOLA MTB RESTART 2021



CASOLA-MTB RESTART
Raduno non competitivo - abbinato al Calendario Mtb & Gravel UISP

**Domenica
31 OTTOBRE 2021**

partenza alla francese dalle 8,00 alle 9,30

2 PERCORSI:
22 km - dislivello 850mt
36 km - dislivello 1400mt

partenza e arrivo (con ristoro) presso:
STAND PRO-LOCO
viale D. Neri, 1/o - Casola Valsenio (RA)

iscrizioni: €7 tesserati UISP - €9 per i non tesserati
Saranno premiate le prime 5 società con almeno 5 iscritti

Per informazioni 339.8007363

Vige il regolamento nazionale Uisp che prevede l'uso del casco rigido.
Si raccomanda il rispetto del codice stradale. L'organizzazione declina ogni responsabilità per danni a cose e persone che dovessero accadere prima, durante e dopo la manifestazione.

DISPOSIZIONI ANTI-COVID19
L'accesso all'Area iscrizioni, ristoro, premiazioni sarà possibile solamente indossando la mascherina. La mascherina potrà essere tolta durante la pratica sportiva. Prima di accedere sarà rilevata la temperatura corporea; in caso di rilevazione superiore ai 37,5° non sarà consentito l'accesso.

Ogni ciclista iscritto dovrà consegnare autocertificazione Covid-19.
Per semplificare le iscrizioni invitiamo tutti a presentarsi con il documento già compilato e firmato, il modello è scaricabile al link:
<https://tiny.one/UISPCOVID>



Dopo due anni di pausa "forzata" dalla pandemia, il giorno 31 ottobre il Gruppo Ciclistico "Alfredo Oriani – ASD" di Casola Valsenio, è tornato a proporre il classico raduno non competitivo di mountain bike, inserito nel calendario ufficiale challenger invernale UISP con possibilità di partecipazione a tutti gli enti della consulta, tesserati e non.

Il ritrovo era presso lo stand gastronomico della Pro Loco, accanto alla palestra comunale; partecipanti sia donne che uomini, di tutte le età da ventenni a settantenni, sia mtb elettriche a pedalata assistita che mtb muscolari classiche.

I percorsi tracciati erano due: uno lungo 36 km per un dislivello di 1400 mt e uno più corto, 22 km, per un dislivello di 850 mt ...entrambi sviluppati tra valle del Senio, valle della Sintria e spartiacque Senio-Santerno.

All'arrivo, ai partecipanti è stato servito un bel piatto di pasta al pomodoro pancetta e cipolla, acqua vino ciambella e crostata, musica in sottofondo, nello stand della Pro Loco nel pieno rispetto delle norme anti Covid. Sono state premiate le prime 5 società per numero di iscritti.

L'evento si è concluso con un totale di 434 iscritti, numerosi complimenti e ringraziamenti per il percorso e per l'organizzazione. Da rilevare, infine, la partecipazione di società provenienti da zone di pianura non vicine come Ferrara e San Lazzaro (BO).

Domenica 12 settembre, SPORT IN UNIONE

A Casola Valsenio, domenica 12 settembre, dalle ore 9.00 alle ore 19.00, nel Parco Pertini, si è svolta la manifestazione organizzata in collaborazione con l'Unione dei Comuni, SPORT IN UNIONE ...una giornata aperta a tutti per sperimentare tanti sport insieme.

La giornata è iniziata alle ore 9.00, con jn'escursione in MTB per bambini, ragazzi ed adulti

organizzato dalla Società Ciclistica "A. Oriani":

Sempre alle ore 9.00, si poteva partecipare all'escursione speleologica alla Grotta Tanaccia organizzata da "Speleopolis", alla scoperta del mondo sotterraneo con guide speleologiche e istruttori.

Alle ore 15.00 si è aperto il VILLAGGIO DELLO SPORT con:

- Nuova Arte Danza
- Nuova Casola Valsenio ASD
- Tennis Club Castel Bolognese
- Tiro a Segno Faenza
- Speleopolis
- GS Basket
- Ciclistica "A. Oriani" (Mountain Bike)
- Why Not (Ginnastica Artistica)

Dalle ore 11.00 era attivo il punto di ristoro a cura della Pro loco di Casola Valsenio.

Nell'occasione, al termine della giornata, l'Assessore comunale allo sport, Flavio

Sarrtoni, ha ringraziato e si complimentato – a nome suo e dell'Amministrazione comunale - con l'Ufficio sport dell'Unione della Romagna Faentina, in particolare con Maida Cattaruzza, per il grande successo di "Sport in Unione": "La manifestazione ha raggiunto in pieno l'obiettivo che si era prefissa, quello di avvicinare i bambini alle varie discipline sportive che il paese offre attraverso le varie ASD, oltre che rappresentare una bella giornata nel nome della socialità e della condivisione. La scelta di creare un programma esteso a tutti i Comuni dell'Unione è molto importante per rafforzare nei cittadini la coscienza dell'ampia struttura – l'Unione - di cui Casola è parte integrante. Le ASD Casolane sono rimaste molto soddisfatte del risultato della Festa, così come tutti i partecipanti che attraverso numerosi messaggi mi hanno espresso il loro apprezzamento, e il loro positivo giudizio. Grazie alle ASD, Associazioni sportive casolane, per la fondamentale funzione socio-educativa che svolgono con passione e impegno a beneficio delle ragazze e dei ragazzi casolani ...bambini e adolescenti, e grazie ancora a Maida, per la gentilezza e l'impegno nell'organizzare Sport in Unione. Sport in Unione che riproporremo anche l'anno prossimo".



Sabati di maggio in mountain bike

Il 15 maggio è stato il primo dei tre sabati (15, 22, 27 maggio) delle escursioni guidate in Mountain Bike, organizzate da OrianiASD-Associazione Ciclistica, per ragazzi/e dai 10 anni e adulti, con ritrovo alle 15.00 in piazza Sasdelli (Bar Centrale) ...con possibilità di noleggiare MTB elettrica.



MTB starting

Escursioni guidate in mountain-bike per ragazzi/e dai 10 anni e adulti

Sabato 15-22-29 maggio ritrovo ore 15,00
Bar Centrale Piazza Sasdelli Casola Valsenio
(portare bicicletta MTB, borraccia e casco)

Possibilità di noleggiare MTB elettrica

Info e prenotazioni e-bike
Adriano 339 8007363
Massimo 339 8329379

In occasione della prima uscita del 15/05 la ProLoco di Casola Valsenio offrirà a tutti i partecipanti una merenda al termine dell'uscita presso il proprio stand gastronomico.



Sabato 15 maggio, al Cardello, partenza della Randonnée "La 1000 di Oriani".

Sabato 15 maggio ...alle 6.00, al Cardello, è partita la Randonnée "La 1000 di Oriani". L'organizzazione della Randonnée è stata curata dall'associazione "San Zaccaria Bike" con la collaborazione e il patrocinio dei Comuni di Casola Valsenio e Chiusi della Verna, dell'Unione Romagna Faentina, di IF Imola Faenza Tourism Company, Fondazione Casa di Oriani, ProLoco Casola Valsenio, Audax Randonneur Italia e McDonald's.



La manifestazione si ispira ad Alfredo Oriani e si sviluppa lungo il tracciato che percorse nel 1897, Si tratta del primo viaggio in bicicletta mai descritto in un libro, che ha elevato Oriani a primo cicloviatore della storia. Non a caso dunque la partenza è avvenuta al Cardello, dove si trova la casa-museo dello scrittore, storico e poeta Alfredo Oriani, che qui trascorse gran parte della sua vita e nella quale scrisse le sue opere.

SANITÀ E LOTTA AL COVID19

L'esperienza del Centro Vaccinale di Casola Valsenio, un successo reso possibile dall'impegno civile e dalla sensibilità del personale medico, sanitario, del volontariato casolano.

Casola Valsenio **PUNTO VACCINALE** Valerio Pedoni



Diamoci una mano per essere vicini ai più fragili

Nel marzo scorso, allo scopo di evitare alla popolazione casolana in età superiore agli 80 anni disagi e difficoltà nell'accesso alla vaccinazione al di fuori del territorio comunale, d'intesa con la Farmacia di Casola Valsenio, dei medici di medicina generale e del personale infermieristico e sanitario casolano – che si sono resi disponibili a prestare la propria opera volontariamente –, verificata con la Parrocchia di Casola Valsenio la disponibilità della Sala Don Elviro Guidani in Via Roma 78 e acquisita la convinta e fattiva collaborazione dell'associazionismo e del volontariato casolano (Gruppo Cittadinanza Attiva, Gruppo Alpini ANA, Vigili del Fuoco Volontari, Fraternita Misericordia, Centro Auser Le Colonne...) - il Comune di Casola Valsenio ha chiesto e ottenuto

dall'AUSL ROMAGNA il consenso ad allestire un punto di vaccinazione in loco. Venerdì 19 febbraio u.s., con la Responsabile del Distretto sanitario di Faenza dottoressa Donatina Cilla, si è proceduto al sopralluogo del locale e alla definizione del progetto di allestimento del punto di vaccinazione, secondo le caratteristiche e i requisiti indicati dall'AUSL.

La prima vaccinazione nel punto vaccinale allestito nella sala Don Guidani a Casola Valsenio, intitolato alla memoria del compianto VALERIO PEDONI deceduto a causa del Covid19 l'8 marzo 2021, è avvenuta Domenica 14 marzo: nell'occasione è stata vaccinata, la popolazione



casolana ultra80enne (pari a 200), "È un risultato importante", ha commentato il Sindaco Giorgio Sagrini, "reso possibile dalla disponibilità del personale medico e infermieristico e del volontariato casolano. A loro, a tutti loro, va il sincero ringraziamento dell'Amministrazione comunale e di tutta la comunità casolana."

Vista la soddisfacente esperienza del centro vaccinale allestito localmente, e riaperto l'11 aprile per la somministrazione della seconda dose alla popolazione ultra80enne, l'Amministrazione comunale ha chiesto all'AUSL di riconoscere e consentire la prosecuzione dell'attività del centro per vaccinare altre fasce d'età. Nelle settimane successive si è proceduto a organizzare la somministrazione della prima e seconda dose di vaccino alla fascia d'età 70-79 anni, 60-69 anni, 50-54 anni. L'organizzazione del centro vaccinale in loco, ha svolto un ruolo fondamentale per motivare e responsabilizzare tutta la popolazione a vaccinarsi, comprese le fasce d'età che non hanno potuto vaccinarsi a Casola ma presso i centri vaccinali della Provincia. Il 4 settembre si è poi deciso di organizzare una giornata straordinaria di vaccinazione rivolta a chi non si era ancora vaccinato, operando per convincerli a superare atteggiamenti di diffidenza verso la vaccinazione.

Grazie a questo impegno, a questa elevata responsabilità civile, Casola Valsenio è il Comune con la più bassa percentuale di casi positivi in rapporto alla popolazione, da inizio pandemia ed è il con la più alta percentuale di vaccinati di tutta la Romagna.

Un risultato, questo che ha destato l'attenzione e l'interesse di importanti organi di informazione: l'ANSA con una nota stampa diffusa a inizio agosto e, a seguire, i servizi televisivi

della Testata Giornalistica Regionale della RAI Emilia-Romagna e il programma AGORA' di RAITRE.

Ora è la volta della terza dose. Domenica 7 novembre, con grande soddisfazione, si è proceduto alla vaccinazione della popolazione ultra80enne.

E' impegno dell'Amministrazione, in contatto con L'AUSL, valutare le condizioni e le modalità per proseguire l'attività della somministrazione della terza dose nel centro vaccinale casolano. Nel momento in cui queste condizioni non si sono ancora realizzate e con l'auspicio che si realizzino, l'Amministrazione ha invitato la popolazione che ha ricevuto la seconda dose da oltre 5 mesi, a prenotarsi per ricevere il vaccino negli HUB distrettuali della Provincia.

Nella tabella è documentato l'andamento delle vaccinazioni antiCovi19 nelle diverse fasce d'età, da luglio a novembre 2021 a Casola Valsenio.

Vaccinazioni a Casola Valsenio, da Luglio a Novembre 2021								
DATA	12-19 anni	20-29 anni	30-39 anni	40-49 anni	59-59 anni	60-69 anni	70-79 anni	Over 80
15 novembre	96%	94%	88%	90%	87%	91%	100%	100%
25 ottobre	96%	94%	86%	89%	87%	91%	100%	100%
20 settembre	90%	89%	82%	85%	86%	91%	100%	100%
26 agosto	84%	83%	79%	82%	84%	90%	99%	100%
27 luglio	69%	69%	70%	78%	82%	86%	98%	100%
incremento da luglio a novembre	+27%	+25%	+18%	+12%	+5%	+5%	+2%	=

I dati delle vaccinazioni a metà novembre 2021



Tabella comuni Ravenna

COMUNE	12-19 anni	20-29 anni	30-39 anni	40-49 anni	50-59 anni	60-69 anni	70-79 anni	Over 80 anni
Alfonsine	74%	82%	78%	77%	84%	86%	93%	98%
Bagnacavallo	72%	82%	73%	76%	84%	89%	95%	96%
Bagnara di Romagna	69%	76%	72%	72%	77%	86%	100%	87%
Brisighella	74%	80%	71%	76%	86%	89%	90%	98%
Casola Valsenio	96%	94%	88%	90%	87%	91%	100%	100%
Castelbolognese	75%	79%	78%	77%	84%	87%	95%	98%
Cervia	69%	76%	72%	72%	80%	86%	91%	97%
Conselice	72%	77%	72%	74%	80%	90%	89%	96%
Cotignola	74%	87%	81%	82%	84%	90%	100%	94%
Faenza	77%	82%	80%	82%	86%	90%	95%	99%
Fusignano	76%	79%	75%	79%	88%	85%	92%	100%
Lugo	69%	80%	75%	77%	83%	89%	92%	96%
Massa Lombarda	74%	81%	74%	77%	80%	87%	92%	98%
Ravenna	74%	81%	77%	78%	85%	90%	91%	98%
Riolo Terme	73%	81%	78%	78%	84%	92%	90%	100%
Russi	70%	81%	76%	80%	83%	92%	92%	97%
Sant'Agata sul Santerno	79%	73%	71%	83%	79%	90%	91%	98%
Solarolo	72%	81%	74%	83%	79%	93%	92%	95%
TOTALE Residenti provincia RAVENNA	73%	81%	77%	78%	84%	89%	92%	98%

1 aprile - In servizio la nuova pediatra di Casola Valsenio e Riolo Terme

La Dott.ssa **Alessandra Rollo**, nuova pediatra di libera scelta nei comuni di Casola Valsenio e Riolo Terme, è entrata in servizio dal 1° aprile 2021. L'ambulatorio della dott.ssa Rollo si trova presso la Casa della Salute di Casola Valsenio, in via Roma 21 ed è disponibile su appuntamento contattando doc.alessandrarollo@gmail.com o per urgenze al numero 3703567075. Il 6 aprile, pochi giorni dopo la sua entrata in servizio, la dott.ssa Rollo ha diffuso un messaggio di presentazione:

"Cari bimbi e cari mamme e papà, piacere di conoscervi, sono la Dott.ssa Alessandra Rollo, la nuova Pediatra di libera scelta di Casola Valsenio e Riolo Terme.

Vivo a Bologna, città che mi ha adottato da un po' di anni, nella quale mi sono laureata e specializzata in Pediatria. Qui ho conosciuto mio marito ed insieme abbiamo due bimbi bellissimi, Beatrice di quasi 6 anni ed il piccolo Edoardo di 1 anno e mezzo.

Sono molto entusiasta di intraprendere questa nuova avventura nella vostra comunità che si è già dimostrata molto accogliente nei miei confronti.

Mi impegnerò affinché si possa stabilire fin da subito un rapporto di reciproca fiducia e collaborazione e spero un po' alla volta di conoscervi tutti personalmente.

So che negli ultimi mesi si sono susseguiti diversi pediatri "provvisori", e ci tengo a rassicurarvi che il mio è un incarico definitivo, per cui mi auguro di rimanere con voi a lungo e di accompagnarvi nella crescita dei vostri bimbi.

A partire dal 1° aprile 2021, primo giorno del mio incarico, essendo io la pediatra titolare e non una sostituta come i miei predecessori, i vostri bimbi risultano senza assistenza pediatrica, poiché l'iscrizione come miei pazienti non è automatica come successo in passato.

Come sapete, purtroppo, ci troviamo in una condizione di emergenza sanitaria, e rimanere senza assistenza in questo momento rende impossibile qualsiasi tipo di attività medica, dalla prescrizione di farmaci alla programmazione dei tamponi per la ricerca di Sars CoV-2.

Vi invito pertanto a recarvi il prima possibile presso lo sportello Cup – nella Casa della Salute, in Via Roma 21 - per procedere alla scelta del Pediatra.

Vi lascio i miei riferimenti e alcune regole per l'accesso in ambulatorio, che si trova presso la Casa della salute in via Roma 21.

L'accesso in ambulatorio è consentito solo su appuntamento.

Gli orari di ricevimento sono:

Lunedì - Riolo Terme 10.30 – 13.00	Martedì - Casola Valsenio 14.00 – 17.00
Mercoledì - Riolo Terme 14.00 – 17.00	Giovedì - Casola Valsenio 10.30 – 13.30
Venerdì - Riolo Terme 10.30 – 13.30	

Per le urgenze chiamare al num. 3703567075, se non posso rispondere vi ricontatterò al più presto. Per programmare una visita non urgente o per richiedere delle impegnative, potete contattarmi allo stesso numero con un messaggio, oppure attraverso una email al seguente indirizzo doc.alessandrarollo@gmail.com, e vi richiamerò per fissare l'appuntamento. Colgo l'occasione per augurarvi una serena Pasqua.

Dr.ssa Alessandra Rollo"

NUOVE ATTIVITÀ TURISTICO RICETTIVE NEL 2021

27 ottobre, apre la pizzeria gourmet Cappero nell'ex Chiesa del Suffragio



Con l'inaugurazione di mercoledì 27 ottobre, ha preso ufficialmente avvio l'attività della Pizzeria Cappero, gestita da una società costituita per la maggior parte da giovani, che si è aggiudicata la concessione dei locali di proprietà comunale dell'ex Chiesa del Suffragio. Alla nuova attività l'augurio sincero di buon lavoro e di successo.

L'apertura di una nuova attività turistico-ricettiva è un segnale positivo, di fiducia per la possibile ripartenza e per il futuro di Casola Valsenio.

#forzacasola #avanticonfiducia



29 maggio, apertura del RELAIS MEVIGO

Sabato 29 maggio ha iniziato l'attività il Relais Mevigo, in Via del Monte, nel parco della Vena del Gesso Romagnola ...una struttura accogliente, in un sito di straordinario valore panoramico, paesaggistico e ambientale.

Non è solo l'inizio di una nuova e importante attività imprenditoriale, è anche la realizzazione di un sogno. Un grande in bocca al lupo!

#forzacasola #avanticonfiducia



Agriturismo Caminata

Dopo una impegnativa opera di ricostruzione e ristrutturazione dell'antico edificio, è entrato in attività, in Via Olivelli 38, oltre la chiesa di RioValle, l'agriturismo Caminata.

Nella foto, l'agriturismo Caminata e nello sfondo Cornazzano, a monte di San Rufillo.

#forzacasola #avanticonfiducia



**SERVIZIO DI MESSAGGISTICA DEL
COMUNE DI CASOLA VALSENIO**

**Per registrarsi
e per ricevere i messaggi
si devono seguire queste
semplici indicazioni:**

- 1) Scaricare l'APP di WhatsApp;**
- 2) Inserire nella rubrica del proprio
telefono cellulare il n. 3386172437;**
- 3) Con WhatsApp, inviare al 3386172437
il messaggio VOGLIO REGISTRARMI
e indicare il proprio nome e cognome.**

RIORGANIZZAZIONE DELLA RACCOLTA RIFIUTI

Dall'autunno 2022 al via la riorganizzazione della raccolta rifiuti



Nella prossima stagione primaverile e estiva, d'intesa con HERA, gestore del servizio di raccolta e smaltimento dei rifiuti, organizzeremo un'attività informativa ...con incontri pubblici, diffusione di materiale cartaceo, per presentare la riorganizzazione del servizio di raccolta dei rifiuti, in area urbana e nelle aree extraurbane del forese.

L'obiettivo è determinare condizioni utili al significativo miglioramento, aumento della raccolta differenziata e alla realizzazione della tariffa puntuale ...ovvero quantificare l'entità della TARI con riferimento alla quantità del rifiuto indifferenziato conferito.

Oggi nella ISOLE ECOLOGICHE DI BASE (IEB) collocate in area urbana ed extraurbana, è possibile conferire

separatamente negli appositi contenitori/cassonetti:

- l'organico - la plastica e le lattine - il vetro - il verde e le ramaglie - l'indifferenziato. Per la carta e il cartone, IN PAESE, FUNZIONA LA RACCOLTA PORTA A PORTA IL GIOVEDÌ MATTINA; i residenti nel forese, invece, devono portare carta e cartone nei cassonetti delle Isole Ecologiche di Base (IEB) extraurbane. Per tutti, residenti in paese e nel forese, è importante fare attenzione a chiudere, rompere, impacchettare le scatole di cartone ...che non vanno MAI lasciate "aperte".

E' inoltre possibile conferire i rifiuti presso la STAZIONE ECOLOGICA, in Via 1° Maggio 59, nella zona industriale, nei seguenti orari: da lunedì a venerdì dalle ore 9.00 alle ore 12.00 e dalle ore 14.00 alle ore 17.00. il sabato dalle ore 9.00 alle ore 18.00 e la domenica dalle ore 9.30 alle ore 12.30. Si ha diritto a uno sconto sulla tariffa rifiuti di 15 centesimi per ogni KG di rifiuti conferiti in STAZIONE ECOLOGICA. Inoltre, per ogni conferimento di rifiuti vari-ingombranti e



apparecchiature elettriche ed elettroniche, lo sconto è di € 4,00 (per un massimo di € 12,00 all'anno). Presso la STAZIONE ECOLOGICA devono essere conferiti obbligatoriamente i rifiuti urbani pericolosi ...p.es. bombolette spray esaurite, vernici, oli minerali-oli motore, filtri olio, pile e batterie, ecc., e ALTRI RIFIUTI, come legno, inerti e sanitari, contenitori e ingombranti metallici. Per i rifiuti ingombranti voluminosi, le apparecchiature elettriche ed elettroniche, gli sfalci e le potature, è anche possibile chiedere il ritiro a domicilio (GRATUITO)

chiamando il numero verde 800.999.500

Queste modalità di accesso alla stazione ecologica rimarranno in vigore anche con la nuova organizzazione della raccolta dei rifiuti che si prevede di avviare a partire dal prossimo autunno 2022.

Un'organizzazione che comporterà il mantenimento in tutto il territorio dell'attuale tipologia di conferimento dei rifiuti differenziati tramite le ISOLE ECOLOGICHE DI BASE (IEB) del centro urbano e del forese. Nelle IEB del forese verranno sostituiti solo cassonetti dell'indifferenziato con altri del tipo a calotta con apertura a scheda e possibilità quindi di una reale e puntuale verifica dei conferimenti di indifferenziato.

In paese nelle IEB verranno aggiunti i cassonetti per la carta, che non verrà più raccolta porta a porta, e verranno rimossi i cassonetti del rifiuto indifferenziato ...rifiuto che verrà raccolto porta a porta in tutto il centro urbano, senza distinzione tra centro storico e resto dell'abitato, tramite contenitori con codice a barre e prevedendo un numero standard annuale di conferimenti. Porta a porta verrà raccolto anche l'organico.

Così facendo, oltre a realizzare la tariffa puntuale, si potrà migliorare la percentuale di raccolta differenziata secondo gli standard previsti a livello regionale.

Prossima realizzazione della nuova IEB (Isola Ecologica di Base) a Sant'Apollinare



Per andare incontro alle legittime esigenze della popolazione, non essendo stato possibile trovare l'accordo con la Parrocchia per la collocazione dei contenitori di raccolta in area di sua pertinenza, HERA – in accordo con il proprietario del terreno - realizzerà la nuova isola ecologica di base (IEB) di Sant'Apollinare, ai bordi della SP 306 Casolana (nella foto).

Non buttarla a terra, la cicca.


Se vuoi bene al tuo paese, usa gli appositi contenitori collocati in ogni cestino porta-rifiuti o le apposite bustine tascabili, messe a disposizione da HERA e disponibili gratuitamente presso le tabaccherie.

Un piccolo dono per un grande gesto. Bastano poche attenzioni per un paese più pulito e, tra queste, evitare di buttare un mozzicone per terra.

I mozziconi abbandonati impiegano da 1 a 5 anni per degradarsi e rilasciano inquinanti nell'ambiente.

Si stima che ogni giorno, in Italia, vengano abbandonate circa 195 milioni di cicche e che quasi la metà dei rifiuti non biodegradabili nel mar Mediterraneo siano proprio mozziconi di sigaretta.

È per questo che il Comune di Casola Valsenio e il Gruppo HERA hanno pensato a questa bustina-posacenere da tasca: un aiuto per conservare le cicche di sigaretta fino al cestino più vicino e contribuire, con un piccolo grande gesto, a un ambiente migliore per tutti.

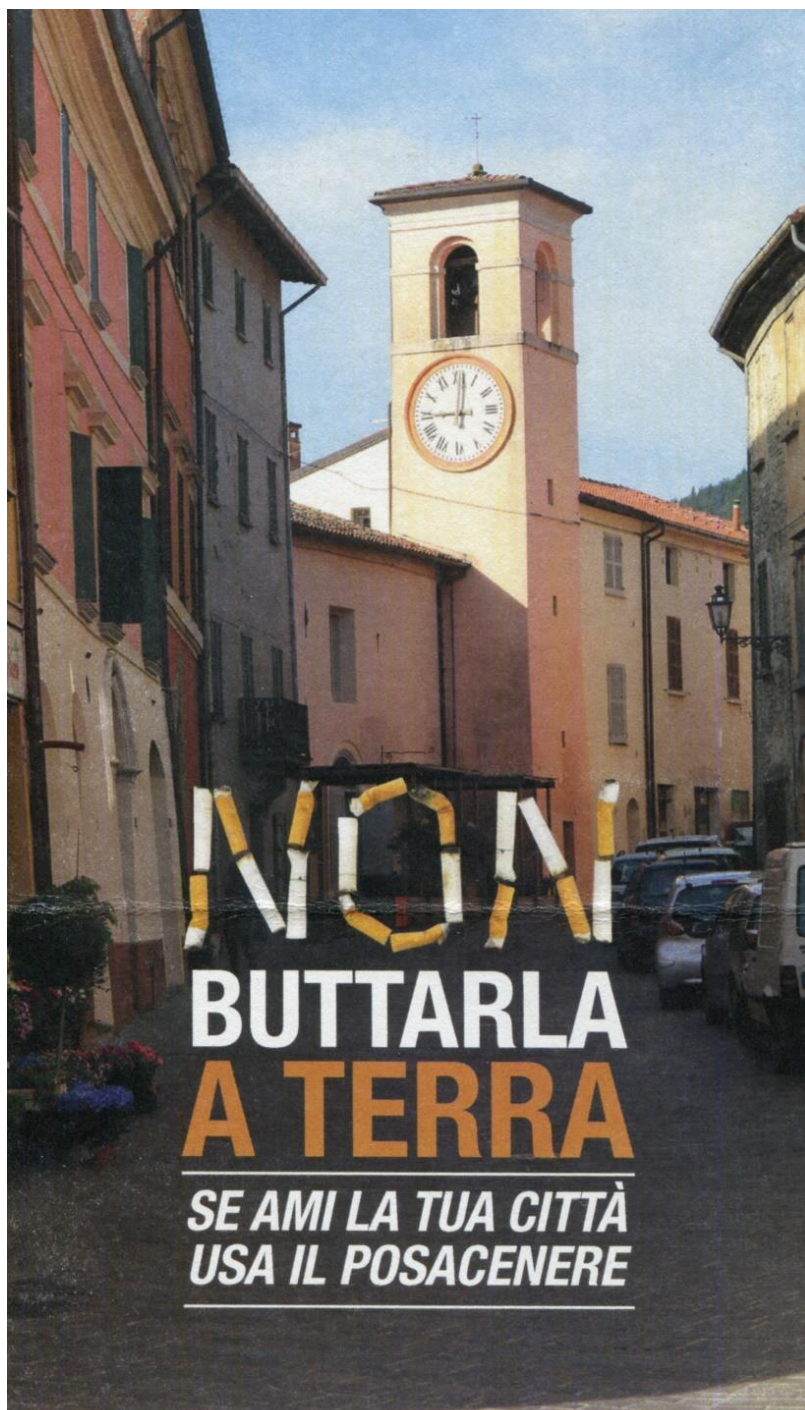

Comune di Casola Valsenio



POLITICHE E INTERVENTI PER LE AREE DI MONTAGNA

Abbonamento del trasporto pubblico gratuito per studenti

La Regione Emilia-Romagna ha esteso la gratuità del trasporto pubblico agli studenti iscritti alle scuole secondarie di secondo grado per l'a.s. 2021-2022, confermando anche la gratuità per gli under 14 avviata lo scorso anno.

Hanno diritto alla gratuità dell'abbonamento di trasporto pubblico gli studenti, residenti in Emilia-Romagna, iscritti alle Scuole superiori di secondo grado (medie superiori) statali o paritarie, compresi gli iscritti presso gli Istituti di formazione professionale; per accedere alla gratuita si doveva presentare entro il 31 ottobre 2021 la certificazione Isee definitiva 2021, inferiore o uguale a 30.000 euro.

Strategie territoriali per le aree montane e interne. Al via il confronto con la Regione Emilia-Romagna

In vista dell'avvio del confronto tra Regione Emilia-Romagna e Unione Romagna Faentina per la definizione della Strategia regionale per le aree montane e interne, Giorgio Sagrini – sindaco di Casola Valsenio e componente della giunta dell'Unione Romagna Faentina con delega alle Politiche per la montagna – è intervenuto al Consiglio generale CISL Romagna svoltosi il 1° luglio a Sarsina anticipando le tematiche che verranno riprese al tavolo con la Regione.

“Chi vive nei territori montani – ha riferito Sagrini in una parte del suo intervento – ed è impegnato nelle pubbliche amministrazioni, nelle organizzazioni di rappresentanza, nei sindacati, nelle organizzazioni di categoria, ha piena consapevolezza del valore, dell'importanza ambientale, sociale ed economica delle aree interne, dei territori collinari e montani dell'Appennino. Una consapevolezza che motiva la richiesta di una nuova e innovativa strategia nazionale per la montagna e le aree interne. Una strategia rivolta allo sviluppo sociale ed economico, alla tutela e alla valorizzazione ecologico-ambientale. Non solo per contrastare l'esodo quindi, che già sarebbe un importante risultato, ma per favorire il ripopolamento delle aree montane, dei borghi, dei paesi montani e gettare le basi di un nuovo futuro. Gli attori, i protagonisti di questa strategia nazionale, insieme al Governo centrale, sono e devono essere le forze economiche e sociali, il sistema economico-imprenditoriale, le istituzioni locali; ovvero le Regioni, i Comuni e le loro forme associative. È vitale, per il futuro delle aree montane, promuovere provvedimenti che favoriscano il “restare

in montagna" e l'insediamento di attività imprenditoriali di giovani, favorendo l'incontro, finalizzato alla formazione, tra scuole secondarie di secondo grado, università, organizzazioni sindacali e datoriali, enti locali, nei settori di massima vocazione territoriale: agricoltura, utilizzo delle risorse forestali, edilizia, turismo, attività artigianali e agroalimentari tradizionali".

Bando per contributi a sostegno delle attività economiche, artigianali e commerciali: domande presentate entro il 30 settembre 2021

Il Comune di Casola Valsenio ha approvato un avviso pubblico allo scopo di finanziare interventi per il rilancio delle attività artigianali e commerciali che vogliano investire per il proprio ammodernamento, anche nei termini di contrasto alle difficoltà economiche scaturite dalla pandemia.

Nell'ambito della Strategia Nazionale per le Aree Interne, lo Stato ha stanziato a favore del Comune di Casola Valsenio risorse pari a € 43.895,00 per la prima annualità (2020), a valere sul Fondo nazionale di sostegno alle attività economiche artigianali e commerciali.

Il contributo, a fondo perduto, a copertura di spese sostenute, è rivolto a micro e piccole imprese artigianali e commerciali con unità operativa a Casola Valsenio,.

A breve verrà definito il bando per le due annualità successive... 2021 e 2022, con una disponibilità per ognuna di 29.000 euro.

Nel 2021, 240.000 euro dalla Regione per il ripristino delle foreste danneggiate

Ammessi al contributo due progetti: uno nel Complesso Forestale "Alto Senio" e uno nel Complesso Forestale "Alto Lamone"

Entrambi i progetti candidati nel 2020 dal Servizio Politiche per la Montagna dell'Unione al PSR 2014-2020 (il Programma di sviluppo rurale della Regione Emilia-Romagna) sono entrati in graduatoria, permettendo l'accesso a un finanziamento che sfiora i 240.000 euro.

Il primo progetto ha riguardato la ricostituzione del patrimonio indisponibile forestale regionale distrutto o danneggiato da frane ed eventi meteorici nel Complesso Forestale "Alto Senio". I lavori hanno comportato la sistemazione di un'area boschiva in frana in località Molino del Bagno (Comune di Castel del Rio), e la ricostituzione di boschi danneggiati da eventi meteoroclimatici in località Bagarello (Comune di Casola Valsenio). L'importo totale del progetto è di 182.474,86 euro; l'importo del contributo concesso di 148.948,60 euro.

Il secondo progetto ha visto invece la ricostituzione del patrimonio indisponibile forestale regionale distrutto o danneggiato da frane ed eventi meteorici nel Complesso Forestale "Alto Lamone per un importo di 138.378,95 euro; l'importo del contributo concesso è stato di 90.413,18

euro. Questi interventi si sono aggiunti agli oltre 450.000 euro netti di lavori di manutenzione del patrimonio indisponibile regionale in gestione realizzati nel 2020.

Recupero dei castagneti Ca' di Ruffi e Ferdighera



All'interno dei Complessi forestali regionali Alto Lamone e Alto Senio in gestione all'Unione della Romagna Faentina in base alla Convenzione sottoscritta con la Regione Emilia-Romagna per la gestione e la tutela dei beni silvo-pastorali appartenenti al patrimonio indisponibile regionale, castagneti da frutto sono affidati in concessione a privati attraverso apposite convenzioni.

Con nota registrata in data 30/05/2018, il concessionario Montana Valle del Senio Soc. Coop. aveva richiesto la disdetta di alcuni castagneti da frutto affidati in concessione, tra cui quelli siti in località Ferdighera e Cà de Ruffi.

I castagneti da frutto di cui sopra, attualmente non in concessione, si trovano in uno stato di abbandono colturale da diversi anni, con zone in cui la presenza di vegetazione estranea (principalmente carpino nero) e polloni di castagno è molto elevata. Questa sovrabbondante densità arborea, insieme all'eccessiva crescita e ombreggiamento da parte del bosco limitrofo, genera una riduzione dell'irraggiamento solare sulle piante di castagno da frutto. Congiuntamente, la mancanza di potature da quasi due decenni ha provocato uno stato di deperimento diffuso delle piante da frutto, portando anche alla moria di diversi esemplari centenari.

Il Servizio Politiche per la montagna, al fine di riassegnare in concessione, attraverso appositi bandi pubblici, i due castagneti sopra citati, ha programmato un intervento di manutenzione straordinaria mirato alla potatura in quota dei castagni con la finalità di ringiovanire e restituire vigoria alle piante da frutto deperienti e seccaginosi.

Il Servizio Politiche per la montagna dell'URF ha quindi elaborato, approvato il progetto definitivo "Interventi di potatura per la ripresa in coltivazione dei castagneti di Ferdighera e Cà de Ruffi nel Complesso Forestale Alto Senio in Comune di Casola Valsenio (RA)" con l'affidamento dei lavori per un importo di € 16.562,84.

MOZIONI E ORDINI DEL GIORNO discussi e approvati dal Consiglio comunale

Cava monte Tondo ...mozione e prese di posizione

CONSIGLIO COMUNALE DI CASOLA VALSENIO

MOZIONE-DOCUMENTO DI INDIRIZZO sulla Cava di Monte Tondo, approvata all'unanimità il 27 OTTOBRE 2021



Lunedì scorso, 18 ottobre, la Regione Emilia-Romagna ha reso pubblico lo studio commissionato mesi fa all'Associazione Temporanea di Imprese Servin Srl in qualità di mandataria, e StudioSilva Srl di Ravenna, per la "VALUTAZIONE DELLE COMPONENTI AMBIENTALI, PAESAGGISTICHE E SOCIO-ECONOMICHE IN RELAZIONE AL POSSIBILE PROSEGUIMENTO DELL'ATTIVITÀ ESTRATTIVA DEL POLO UNICO REGIONALE DEL GESSO IN LOCALITÀ MONTE TONDO, NEI COMUNI DI RIOLO TERME E CASOLA VALSENIO - PROVINCIA DI RAVENNA".

Il suddetto non è vincolante poiché trattasi di studio e non di autorizzazione, che ha la finalità – con il coinvolgimento delle parti sociali ed economiche – di delineare i possibili scenari di sfruttamento della cava che le istituzioni locali, Comuni e Provincia, dovranno indicare assumendo come parametri principali e irrinunciabili l'impatto sociale, economico e occupazionale e non solo il parametro naturalistico-ambientale. La tutela del lavoro, dei livelli occupazionali, dell'indotto e il futuro delle comunità è una condizione, un requisito

imprescindibile dello scenario finale che si dovrà perseguire attraverso la prosecuzione dell'attività estrattiva e il conseguente ripristino ambientale.

In particolare, si dovrà valutare, la possibilità di un adeguato ampliamento dell'attuale perimetro del PIAE, comunque al di fuori delle aree di protezione generale e ambientale del Parco della Vena del Gesso Romagnola, ovvero in area contigua, per dare continuità all'attività dello stabilimento oltre i 10/15 anni ipotizzati.

Ché solo così si potranno garantire le condizioni che permettano al Gruppo Saint-Gobain Italia di continuare a orientare sempre più la produzione del cartongesso, verso un minore utilizzo di materia prima naturale e il sempre maggiore utilizzo di materiale di recupero, come il cartongesso dismesso.

Obiettivo questo, che presuppone l'organizzazione di un sistema nazionale di raccolta del prodotto dismesso e la possibilità di realizzare a Casola Valsenio un polo, di interesse e dimensione nazionale, per il recupero e l'uso industriale di questo materiale.

L'obiettivo, la preoccupazione che deve animare e orientare l'azione delle istituzioni locali deve essere certamente quella della salvaguardia ambientale e paesaggistica ma queste non possono avvenire senza il lavoro, e quindi l'occupazione, il reddito e la possibilità di vivere nei territori montani potendo guardare con fiducia al futuro. Questo è, deve essere, sarà il nostro impegno.

La presente mozione d'indirizzo, è approvata all'unanimità dal Consiglio comunale di Casola Valsenio

Sulle implicazioni sociali, economiche, lavorative, legate all'attività estrattiva nella Cava di Monte Tondo si riportano di seguito le PRESE DI POSIZIONE DI SINDACATO (CGIL – CISL – UIL) E DEL GRUPPO INDUSTRIALE SAINT-GOBAIN

FILCA CISL - FENEAL UIL – FILLEA CGIL

Cava del gesso di Monte Tondo: salvaguardare il futuro delle famiglie



Il comunicato diffuso dalle Organizzazioni Sindacali CGIL CISL UIL sullo studio della cava di Monte Tondo - 27 ottobre 2021

Serve un tavolo di confronto per analizzare gli scenari evidenziati dallo studio uscito negli ultimi giorni

Nei giorni scorsi è stato reso pubblico lo studio commissionato dalla Regione per valutare le varie ipotesi riferite all'area estrattiva del gesso sulla cava del Monte Tondo nei pressi di Borgo Rivola di proprietà della Saint Gobain. Manca la voce dei lavoratori e la ricaduta occupazionale di una eventuale chiusura del sito e le valutazioni di chi abita nel territorio.

Le organizzazioni sindacali del settore insieme alle RSU del sito si sono riunite in assemblea con i lavoratori per fare il punto della situazione ed uscire in modo condiviso sulla vicenda.

La cava e lo stabilimento di lavorazione del gesso per la produzione di cartongesso occupano in maniera diretta 83 persone, in massima parte residenti nei comuni della vallata, a questi vanno aggiunti i lavoratori dell'indotto e il contributo economico che la permanenza dello stabilimento dà in termini di ricchezza al territorio.

Lo studio prevede diversi scenari, tra i quali (sarebbe quello raccomandato dalla commissione) vi è anche la chiusura della cava, opzione B, nei prossimi anni. In tale opzione si fa riferimento alle eventuali ricadute sociali, evidenziando anche percorsi di trasformazione dell'attività aziendale (produzione di materiali a base di solfati) e/o percorsi di accompagnamento alla pensione dei lavoratori coinvolti, fino ad ipotizzare un riassorbimento di diversi lavoratori in attività turistiche delle quali tutt'ora non vi è la minima traccia.

La sensazione che deriva dalla lettura dell'opzione B consigliata dalla commissione "suer partes" è che la perdita dei posti di lavoro sia un "danno collaterale" tutto sommato sopportabile!

Questa conclusione per noi è inaccettabile, si devono trovare soluzioni che salvaguardino il futuro delle famiglie delle lavoratrici e dei lavoratori che operano nella cava e nell'indotto. Il parco della Vena del Gesso ed il sistema carsico della zona hanno un valore che nessuno mette in discussione e che deve essere preservato e valorizzato anche con la candidatura a sito UNESCO; questo deve avvenire mantenendo l'esistenza della cava con tutte le valutazioni e precauzioni del caso in ottica conservativa e di ripristino delle aree via via dismesse.

La chiusura della cava porterebbe ad un grave danno economico per la vallata con inevitabili ripercussioni anche sul parco, una vallata "povera" e spopolata diventa un ambiente non curato e abbandonato. Inoltre la chiusura del sito, anche con le dovute azioni di ripristino porterebbe ad una situazione di inevitabile degrado della zona nell'area industriale coinvolta.

La situazione che si sta venendo a creare preoccupa molti le OO.SS. e i lavoratori coinvolti e le prospettive per il futuro di centinaia di famiglie.

A tal fine, oltre che continuare a confrontarci con la Direzione Aziendale per tutelare al meglio l'occupazione, riteniamo che sia necessario al più presto convocare un tavolo di confronto istituzionale con le Amministrazioni Locali e con la Regione Emilia Romagna prima che si prendano decisioni in merito alla coltivazione del gesso nell'area del Monte Tondo.

Riteniamo che il tema debba essere trattato con un percorso condiviso nel territorio.

FILCA FENEAL FILLEA Provincia Ravenna

RSU Saint Gobain

Assemblea lavoratori Saint Gobain

La presa di posizione del Gruppo Industriale "Saint-Gobain":

"Siamo pronti a realizzare un progetto minerario a tutto tondo, una volta definito il nuovo confine del PIAE, che non entrerà nelle aree di protezione generale e ambientale del parco"



21 OTTOBRE 2021 - Dall'inizio della vicenda sino ad oggi Saint-Gobain Italia ha "evitato qualsiasi tipo di intervento pubblico sulla cava di Monte Tondo. Una scelta voluta e sentita da parte dell'azienda, guidata dalla volontà di rispettare e non intralciare in alcun modo il lavoro di analisi preliminare e successiva redazione dello studio condotto per l'aggiornamento del PIAE – Piano Infraregionale delle Attività Estrattive –, in una posizione di massima apertura al dialogo e al confronto con tutte le parti coinvolte".

"Abbiamo preso atto dello studio reso pubblico nei giorni scorsi – dichiara Gaetano Terrasini, CEO di Saint-Gobain Italia –, che traccia scenari dai quali dipenderà una parte importante non solo del futuro dell'azienda, ma anche del territorio. Lo studio analizza gli scenari a nostro avviso in maniera incompleta per uno scopo così importante, esprimendo un giudizio definito sulla base di criteri soggettivi. Un elemento oggettivo importante è rappresentato dai volumi residui di gesso da estrarre, che dovranno essere calcolati con un rilievo topografico che non è stato ancora eseguito. Quello realizzato da Saint-Gobain a settembre 2020, invece, dimostra che i volumi residui sono nettamente inferiori a quelli utilizzati nello studio. Per questo motivo lo scenario B, indicato come "il più auspicabile" dallo studio, non è realistico".

"Siamo pronti a realizzare un progetto minerario a tutto tondo, una volta definito il nuovo confine del PIAE, che non entrerà nelle aree di protezione generale e ambientale del parco, e che tutelerà integralmente la grotta Abisso Mezzano, così come è stato in passato per la Grotta del Re Tiberio – aggiunge Terrasini -. A questo piano di coltivazione, che potrà essere verificato attraverso uno studio oggettivo che ne dimostri la fattibilità in tutti i suoi punti, affiancheremo un programma progressivo di ripristino innovativo e sostenibile della cava che farà da volano per ulteriori iniziative culturali e turistiche a livello locale. Siamo fiduciosi che le istituzioni ci inviteranno al tavolo per iniziare una discussione proficua. Metteremo in campo le risorse necessarie in questo progetto per continuare ad investire e garantire un futuro di crescita al territorio e alle persone che lo abitano".

9 LUGLIO 2021 - Due anni di mandato: tempo di bilancio sull'attività del Consiglio comunale

152 deliberazioni adottate, 21 interrogazioni al Sindaco. Avanti per la ripresa.

A due anni dall'insediamento del mandato amministrativo 2019-2024, è tempo di bilancio per il Consiglio Comunale di Casola Valsenio.

Le sedute consiliari sono state 25 in tutto, di cui 8 svolte in videoconferenza causa emergenza covid-19.

In media i membri del Consiglio hanno segnato un tasso di presenza dell'89%, con presenze al 100% delle riunioni per il sindaco Giorgio Sagrini, per Maurizio Nati, Flavio Sartoni e Gaudenzio Mancurti (Centro-sinistra Uniti per Casola), Gian Carlo Rivola e Mirko Giacometti (Alternativa per Casola).

Le deliberazioni adottate sono state 152 in tutto, fra cui 11 mozioni ed ordini su svariati temi politici e amministrativi (cittadinanza onoraria a Patrick Zaki, regolamento forestale regionale,

Next Generation EU), mentre la minoranza consiliare ha presentato 21 interrogazioni al Sindaco e alla Giunta per meglio comprenderne gli intendimenti o avere dettagli sull'azione amministrativa del Comune.

Da inizio 2021, come ulteriore forma di trasparenza e pubblicità dei lavori dell'amministrazione comunale, è possibile consultare le registrazioni audio delle sedute del Consiglio sul sito del Comune, nella sezione dedicata.

"Questi dati – ha dichiarato il sindaco Giorgio Sagrini - riferiti all'attività del Consiglio comunale nei primi due anni del mandato amministrativo iniziato nel maggio 2019, sono significativi e interessanti: ne definiscono e ne rendono evidente l'impegno, con volontà e spirito di dialogo e reciproco rispetto tra tutte le componenti.

Dialogo e rispetto reciproco che hanno connotato e caratterizzato l'azione amministrativa svolta nei difficili mesi della pandemia, per rispondere alle esigenze immediate della comunità casolana e prefigurare i futuri scenari della ripresa e della ripartenza, che connoteranno il prosieguo dell'attività amministrativa".

ORDINE DEL GIORNO - 27 ottobre 2021 sui danni alla castanicoltura e all'agricoltura collinare e montana causati dalla crescente presenza di cinghiali

Il Consiglio comunale di Casola Valsenio, riunito il 27 ottobre 2021 con riferimento ai rilevanti danni arrecati alla castanicoltura – durante la raccolta nel mese di ottobre – a causa della presenza massiccia di cinghiali sulle colline e sui monti delle vallate del Senio e del Lamone, a cui si è aggiunta l'ulteriore immissione di capi in cerca di cibo dalla vicina Toscana dove, diversamente dal Ravennate, le squadre di cinghialai non hanno potuto operare durante il periodo di emergenza sanitaria legata al Covid e dove la pesante siccità dei mesi scorsi ha azzerato la produzione di ghiande nei querceti - cibo principale del cinghiale - ha fatto sì che massicce popolazioni di ungulati affamati si siano spostate anche di decine di chilometri sino ad invadere boschi e colline romagnole per cibarsi di marroni e castagne, unici frutti presenti in questa stagione, con grave danno per tutti i produttori...

RILEVA

come nelle aree di Casola Valsenio, Riolo Terme e Brisighella, questa situazione rischi di vanificare totalmente gli importanti sforzi e i risultati ottenuti dall'ATC Ravenna 3 per il contenimento della proliferazione degli ungulati.

Ciò premesso, il Consiglio comunale, in considerazione dell'assoluta e prioritaria necessità di tutelare la storica e tipica presenza della castanicoltura nei nostri territori collinari e montani, di preservarne il valore economico per le imprese agricole e ambientale per la tenuta idrogeologica del territorio,

ESPRIME

preoccupazione per i danni subiti dall'agricoltura dei territori collinari e montani e in particolare dalla castanicoltura, e vicinanza alle aziende agricole danneggiate da questa situazione.

CONDIVIDE E SOLLECITA

l'attuazione dell'impegno annunciato dall'Assessorato all'Agricoltura della Regione Emilia-Romagna di procedere all'approvazione del "piano di controllo regionale del cinghiale", strumento questo che consentirebbe di svolgere l'attività di prelievo anche nelle aree protette, dove si concentra un numero tale di cinghiali che mette in seria difficoltà le aziende agricole che vi si trovano all'interno e nelle vicinanze, e consentirebbe la possibilità, da parte dell'agricoltore munito di licenza di caccia, di poter effettuare sui terreni in conduzione, interventi di cattura e abbattimento dei cinghiali.

In definitiva, così facendo e prevedendo come metodi di attuazione del piano di controllo la caccia di selezione, la girata e la braccata – quest'ultima, strumento indispensabile e insostituibile nelle aree dell'alta collina, si farà sì che gli sforzi e l'attività dell'ATC per prevenire e contrastare la diffusione della presenza dei cinghiali non vengano vanificati dal fatto che gli animali si concentrano nelle aree protette da cui entrano nel territorio ATC, con i conseguenti danneggiamenti alle attività agricole.

Inoltre, il problema dei cinghiali non è solo un problema agricolo, connesso ai danni alle produzioni, ma sempre di più anche un problema sanitario - in quanto il cinghiale è il vettore della peste suina africana oggi arrivata in Germania – e anche di sicurezza e incolumità pubblica sulle strade, dove si verifica un numero crescente di incidenti.

ORDINE DEL GIORNO – 30 MARZO 2021

Destinare ai Comuni l'acconto del 10% delle risorse del Next Generation EU

PREMESSO CHE

Il compito storico a cui oggi sono chiamati i governanti europei è quello di costruire un'Unione Europea per le prossime generazioni. Diversamente che in passato durante l'epidemia da Covid-19, è emersa la consapevolezza della fragilità comune e dell'urgenza di una svolta. Questa presa di coscienza ha portato all'approvazione rapida di strumenti, quali il Next Generation EU, volti ad affrontare la crisi e a porre le fondamenta per la ripresa. Le decisioni delle Istituzioni europee esprimono una nuova concreta volontà politica: rafforzare i tratti unitari e la solidarietà interna all'UE per rendere l'Europa finalmente protagonista sullo scenario globale. La prospettiva di un Rinascimento europeo è una sfida culturale, che impegna tutti i territori.

L'Italia si è fortemente impegnata per la svolta europea. Il nostro Paese si riconosce pienamente in un cammino di progressiva condivisione dei rischi per investimenti volti ad affrontare priorità comuni, a recuperare capacità produttiva, a migliorare le infrastrutture materiali e immateriali, ad affrontare la transizione energetica e digitale. La sfida della crescita

inclusiva riguarda tutta l'Europa, che deve trovare un nuovo ruolo nella competizione tecnologica e nella riorganizzazione delle catene del valore. Ma riguarda soprattutto l'Italia, dove le crisi precedenti hanno acuito le già significative disuguaglianze di genere, generazionali e territoriali, minando nel profondo le capacità di ripresa.

Per cogliere questa opportunità, in uno sforzo collettivo e urgente, è necessaria una svolta italiana, nella programmazione e nell'attuazione degli investimenti, che segni una discontinuità decisiva per lo sviluppo sostenibile, la digitalizzazione e l'innovazione, la riduzione dei divari e delle disuguaglianze.

Le calamità naturali che hanno ripetutamente colpito il Paese, dai terremoti a eventi indotti anche dai cambiamenti climatici, come frane e alluvioni, hanno provocato enormi danni, aggravati dal degrado delle infrastrutture e dall'abbandono di alcuni territori, in particolare nelle aree interne del Paese. Vi è pertanto una pressante esigenza di migliorare la resilienza delle infrastrutture, puntando sulla manutenzione straordinaria, sull'ammodernamento tecnologico delle attività di monitoraggio e degli strumenti di supporto, sulla prevenzione, la protezione civile e il soccorso pubblico.

Per cogliere l'opportunità che si ha di fronte il sistema Italia deve essere in grado di utilizzare utilmente e con immediatezza le risorse che vengono messe a disposizione. Se si vogliono far partire progetti, cantieri, il lavoro, è necessario compiere una grande riforma di sburocratizzazione della Pubblica amministrazione, accanto a una riforma del Codice degli Appalti, che potrebbe permettere di far partire l'attuazione degli interventi con grande velocità, avvicinando l'Italia perlomeno ai tempi degli altri Stati europei.

I Comuni sono il primo avamposto dello Stato sul territorio e non solo hanno chiare le esigenze delle imprese locali, dei territori e delle famiglie, ma hanno progetti già pronti, capaci di mettere insieme anche più enti, fare rete, sono in grado di spendere al meglio per far ripartire l'economia. L'Italia sono i suoi territori e le sue città, che devono essere dunque centrali nel piano di rinascita del Paese; una centralità riconosciuta a monte, non a valle, se si vuole realizzare grandi progetti di riforme secondo il mandato europeo.

Cogliere e mettere a frutto la centralità dei territori e delle città significa mettere a loro disposizione delle risorse necessarie a affrontare e superare le debolezze strutturali e infrastrutturali che non consentono di esprimere appieno tutte le loro potenzialità

Tutto ciò premesso il Consiglio comunale

CHIEDE al Governo e al Parlamento di destinare alla gestione diretta dei Comuni il 10 per cento delle risorse del Next Generation EU che sarà anticipato dall'Europa da destinarsi a progetti strategici territoriali da realizzarsi in coerenza con la strategia nazionale.

CHIEDE al Governo e al Parlamento l'approvazione di ulteriori semplificazioni delle procedure di progettazione, di svolgimento delle gare nonché per l'acquisizione di adeguate risorse umane al fine di velocizzare la realizzazione dei lavori da parte dei comuni.

ORDINE DEL GIORNO – 26 MARZO 2021

cittadinanza italiana onoraria a Patrick Zaki

PREMESSO CHE

Patrick George Zaki è un ragazzo di 27 anni di origine egiziana che ha deciso di investire parte della sua formazione accademica in Italia, presso l'Alma Mater Studiorum di Bologna. Un ragazzo che incarna appieno lo spirito più positivo dei nostri tempi, affamato di conoscenza, aperto al mondo ed alla sua diversità, di cui purtroppo ci ritroviamo oggi a parlare, non per l'esempio che può donarci, ma per la triste vicenda che lo ha colpito il 7 febbraio 2020.

Ricercatore presso la ONG egiziana Egyptian Initiative for Personal Rights, nell'agosto 2019 si trasferisce in Italia per partecipare al GEMMA, un corso di Laurea Magistrale presso l'Università di Bologna, inserito nel programma Erasmus Mundus, con un curriculum dedicato agli Studi di Genere e delle donne. La mattina del 7 febbraio 2020, rientrando nel suo paese, per una visita ai suoi familiari presso la sua città natale, Mansoura, all'aeroporto del Cairo, agenti dell'Agenzia di Sicurezza Nazionale (NSI) egiziana lo hanno preso in custodia, facendolo sparire per le successive 24 ore. Come riferito dai suoi legali, in questo lasso di tempo Patrick è stato picchiato, sottoposto ad elettroshock, minacciato ed interrogato circa il suo lavoro ed il suo attivismo tra diritti umani e civili.

Inconsapevole del mandato di arresto che pendeva sulla sua testa da settembre 2019, Patrick compare l'otto febbraio di fronte ad un pubblico ministero insieme ad una lista di accuse, tra cui la pubblicazione di voci e notizie false volte a disturbare la pace e fomentare il caos, l'incitamento alla protesta, la richiesta del rovesciamento dello Stato, nonché la gestione di un account social attraverso il quale avrebbe istigato all'utilizzo della violenza e di atti terroristici con il fine di minare l'ordine precostituito e la sicurezza pubblica. La carcerazione continua ad essere prolungata, per un approfondimento delle indagini mai avvenuto, in una situazione sempre più complessa a causa della pandemia da SARS-Cov-2, con seri rischi legati alle condizioni di salute di Patrick, asmatico, ed alle condizioni del carcere di Tora in cui oggi si trova. Nessuna certezza per il futuro, nessun rinvio a giudizio, solo ulteriori prolungamenti della custodia cautelare. L'ultima proroga risale al 7 dicembre.

EVIDENZIATO CHE

La vicenda di Patrick ricorda purtroppo da vicino la storia di Giulio Regeni. Il dottorando italiano presso l'Università di Cambridge, in Egitto per svolgere una ricerca sui sindacati indipendenti egiziani scomparve il 25 gennaio 2016 fino al tre febbraio quando il corpo nudo e mutilato, fu ritrovato in un fosso, lungo la strada del deserto Cairo-Alessandria, alla periferia del Cairo. Contusioni, lividi, fratture, coltellate, tagli, incisioni e bruciature, tutti segni indicanti una fine atroce tra dolorose torture, sono state le ultime cose conosciute da Giulio, mentre familiari, associazioni come Amnesty International, membri del mondo accademico, intellettuale politico, un Paese intero, attendono di conoscere ancora la verità, dopo cinque anni dalla sua morte, senza concreti aiuti dalle autorità egiziane, la cui promessa di piena collaborazione è stata smentita nel tempo da controverse mancate autorizzazioni, limitazioni nel fornire dati e informazioni, apparenti colpevoli indicati come tali solo dopo la loro uccisione, rivelatisi infine non coinvolti nel decesso dell'italiano.

Visto che

Non possiamo permetterci un nuovo caso Regeni, accanto alla continua ricerca della verità per quest'ultimo, dobbiamo impegnarci affinché la violazione dei diritti umani nei confronti di Patrick Zaki non sfoci in una nuova tragedia. In questo senso vanno le continue pressioni da parte della comunità italiana e internazionale, del mondo associativo, accademico e politico, con le numerose iniziative che mantengono viva la richiesta di un trattamento umano nel rispetto del diritto giuridico e dei diritti umani, spesso ignorati dalle autorità egiziane. Ultima, non certo per importanza, l'iniziativa dell'associazione InOltre-Alternativa Progressista, che sul finire della prima proroga della custodia cautelare ha inviato al carcere di Tosa, in cui Patrick è ancora oggi detenuto, 199 lettere, simbolicamente una per ogni giorno di detenzione, tradotte in sedici lingue e accompagnate dall'opera "Ritratto di parole per Patrick Zaki", realizzata dall'artista romana di calligraphy art Francesca Grosso, su commissione dell'associazione promotrice della campagna.

Tale iniziativa, condivisa da realtà associative, accademiche, politiche ed istituzionali di tutta Italia, è poi sfociata in una campagna nazionale che continua tuttora e che ha visto collaborare l'associazione con numerosi consigli comunali e regionali: l'Assemblea Legislativa dell'Emilia-Romagna, della Regione Campania, i Comuni di Palermo, Bologna, Milano, Roma hanno tutti mostrato la loro condivisione esponendo l'opera dell'artista sulle facciate dei rispettivi palazzi. Contemporaneamente numerose città si sono attivate per conferire la cittadinanza onoraria al ragazzo egiziano, come le città di Bologna, Bari, Milano, Castel Maggiore, ed oltre a queste, anche altre città si stanno impegnando in tal senso. Deve rimanere alta l'attenzione e la pressione da esercitare quotidianamente affinché Patrick venga finalmente liberato, forti di un sentimento che condanna la violenza e qualsiasi sopruso, qualsiasi mancato rispetto dei diritti base dell'Uomo, condivisi storicamente dalla nostra città.

TUTTO CIÒ PREMESSO E CONSIDERATO IL CONSIGLIO COMUNALE

CHIEDE che il Governo italiano conferisca la cittadinanza Italiana per meriti speciali a Patrick, in riferimento del 2^a comma dell'articolo 9 della legge sulla cittadinanza Italiana;

ESPRIME solidarietà, sostegno e vicinanza alla famiglia e alle Università di Bologna e Granada;

CHIEDE al Governo Italiano di impegnarsi a promuovere in tutte le sedi istituzionali opportune – con particolare riferimento all'Unione Europea – affinché si attivino per il rilascio di Zaki.

ORDINE DEL GIORNO 26 GENNAIO 2021, Chiarimenti e proposte in merito a norme e regolamenti in materia di boschi e foreste con particolare riferimento al territorio montano

PRESA VISIONE

della nota "Chiarimenti e proposte in merito a norme e regolamenti in materia di boschi e foreste con particolare riferimento al territorio montano e alle funzioni attribuite dalla L.R. n.12/2015, emerse a seguito dell'incontro avvenuto in data 03/09/2020 con l'Assessore Regionale Barbara Lori presso l'Unione della Romagna Faentina Sede di Riolo Terme" elaborata dal Servizio Montagna dell'URF, sulla base della diretta esperienza e dell'attività svolta nel territorio montano,

e inviata dal Sindaco Giorgio Sagrini, delegato alle politiche per la montagna dell'URF, al "Servizio Aree Protette, Foreste e Sviluppo della Montagna" della Regione Emilia Romagna e all'Assessore regionale alla montagna, aree interne, programmazione territoriale, pari opportunità, Barbara Lori, che si riporta integralmente:

Come emerso dall'incontro tenutosi in data 03/09/2020 presso la Sede del Servizio politiche per la montagna dell'Unione delle Romagna Faentina alla presenza dell'Assessore Barbara Lori, con la presente siamo a richiedere alcuni chiarimenti e a formulare varie proposte su tematiche legate alle attività che questo Servizio svolge.

In primo luogo vorremmo fosse chiarito se i terreni rimboschiti per effetto di atti di occupazione temporanea o di sottomissione di cui al regio decreto legislativo n. 3267 del 1923 sono da considerare riconsegnati da quanto disposto dall' art 4 della Legge Regionale n.16 2017 "Disposizioni per l'adeguamento dell'ordinamento regionale in materia ambientale e a favore dei territori colpiti da eventi sismici" o devono essere riconsegnati ai legittimi proprietari con apposito atto dall'Ente Forestale competente per territorio.

Tale chiarimento è rilevante in quanto questo Ente è intenzionato nei prossimi anni ad intervenire con fondi derivanti annualmente dalla Legge Regionale 23/2011 e dalla Delibera di Giunta Regionale n. 933/2012 per la gestione dei contributi a tutela della risorsa idrica nel territorio montano che a tutt'oggi sono stati impiegati in gran parte su soprassuoli dei due Complessi forestali "Alto Lamone e "Alto Senio", beni agro-silvo pastorali appartenenti al patrimonio indisponibile della Regione Emilia Romagna affidati con convenzione all'Ente.

REGOLAMENTO FORESTALE

Ad oggi risultano ancora alcuni aspetti non del tutto certi dettati dal Regolamento forestale regionale n. 3 del 1/08/2018 anche in applicazione di interventi disciplinati da altre norme.

Deve essere chiarito, come normato dall'art. 1 comma 3 del Regolamento forestale regionale, se tutti gli interventi di taglio previsti dal Regolamento forestale (compresi i tagli a raso) sono considerati tagli colturali ai sensi dell'art 149 comma 1 lett c del D.Lgs 42/2004 e quindi non soggetti ad autorizzazione paesaggistica, in quanto pone dei dubbi il riferimento alle disposizioni del D.lgs. n. 42/2004 al comma 3 dell'articolo 26 del Regolamento forestale.

Proposte alcune modifiche al regolamento:

- Ai fini di agevolare e sostenere le economie montane e rurali, ove il bosco ha preso il sopravvento sui terreni agrari a causa di abbandono, sarebbe opportuno dare la possibilità di richiedere l'autorizzazione al recupero produttivo dei paesaggi agrari e pastorali. I quali sono spesso anche luogo di interesse storico e paesaggistico. Inoltre, questa possibilità potrebbe essere estesa anche alle situazioni di riforestazione eseguiti su terreni agrari stabili e senza alcun problema idrogeologico. Questi aspetti sono particolarmente sentiti sul territorio della valle del Senio e del Lamone poiché parte delle vallate ricadono nei confini toscani che regolamentano questi ambiti in modo molto dettagliato e accurato con l'articolo 80bis del Regolamento Forestale della Toscana 8 agosto 2003, n. 48/R;
- Molte richieste degli utenti riguardano il taglio della vegetazione al margine dei campi coltivati e dei pascoli. Bisognerebbe introdurre all'art. 6 un ulteriore comma (h) che preveda la possibilità del taglio di questa vegetazione di margine durante tutto l'anno, in maniera da consentire la regolare e sicura transitabilità di queste superfici da parte degli operatori agricoli prevedendo una zona di interposizione tra bosco ed aree coltivate (ad es. con un margine di 8-10 metri dal campo);

- Informatizzazione delle domande di taglio: Sarebbe necessario prevedere nelle istanze la richiesta del domicilio telematico anche dell'intermediario, così da poter inviare comunicazioni e/o l'esito sia all'utente titolare dell'istanza che all'intermediario che la inserisce sul portale.

VINCOLO IDROGEOLOGICO

Contrasto tra le norme del Vincolo idrogeologico D.G.R. 1117/2000 e quelle del Regolamento forestale n. 3 del 2018: l'art 52 comma 5 del Regolamento forestale, nel caso di territori sottoposti a vincolo idrogeologico, consente il ripristino della coltivazione di ex coltivi divenuti saldi, di superficie inferiore a 2000 metri quadrati, previa semplice comunicazione, mentre, ai sensi della D.G.R. 1117/2000, è sempre necessaria un'autorizzazione. Chiarire quale norma prevale.

L'apertura delle linee di esbosco temporanee a perdere o il ripristino temporaneo di piste preesistenti legate all'esbosco dei prodotti ottenuti dalle utilizzazioni boschive, se già indicate nella richiesta di autorizzazione o comunicazione di taglio forestale, anche se comportanti modesti movimenti di terreno, si propone che siano classificate esenti da comunicazione ai sensi della normativa del vincolo idrogeologico.

FINANZIAMENTI AL COMPARTO FORESTALE E PER LA GESTIONE DEL PATRIMONIO INDISPONIBILE REGIONALE

Contributi per interventi per la Tutela della Risorsa Idrica (ATERSIR): è in previsione la rideterminazione in aumento degli importi di assegnazione ad ogni Ente?

Piano Regionale di Sviluppo Rurale - Misure forestali 8.3, 8.4 e 8.5: perché, a differenza di altre Misure di finanziamento (es. quelle gestite dai GAL) agli Enti pubblici non è riconosciuto anche il costo dell'IVA? L'Unione della Romagna Faentina, per realizzare gli interventi forestali necessari alla manutenzione dei boschi appartenenti al Patrimonio indisponibile forestale regionale (Complessi forestali Alto Senio e Alto Lamone in concessione gratuita dalla Regione), e della relativa viabilità, in attuazione dei Piani di assestamento forestale, è costretta ad utilizzare i proventi derivanti dalle concessioni di fabbricati, terreni e castagneti (circa € 30.000/annui) per finanziare l'IVA dei progetti candidati al PSR. Se anche l'IVA fosse ammessa a finanziamento, tali proventi potrebbero essere dirottati per realizzare interventi ordinari e straordinari di manutenzione, per esempio sui fabbricati demaniali (oramai fatiscenti), che al momento difficilmente si riescono a realizzare.

Programma triennale regionale relativo agli interventi da effettuare nel Patrimonio indisponibile forestale regionale (dovrebbe essere in definizione il periodo 2021-2023). La quota annuale lorda di € 21.230,00 per la manutenzione dei due Complessi forestali (Alto Senio e Alto Lamone), in attuazione dei Piani di assestamento forestale, è oggettivamente inadeguata, soprattutto se ad essa non possono essere aggiunti i proventi annui di cui sopra (€ 30.000,00), che invece sono accantonati per finanziare l'IVA dei progetti candidati al PSR. Per il periodo 2021-2023 si chiede la rideterminazione in aumento di tale quota a circa € 50.000,00 annui.

Finanziamenti per Piccole opere di riassetto idrogeologico: il Fondo per la Montagna prevedeva che una quota del 20% fosse destinata al finanziamento di piccole opere di riassetto idrogeologico. Questo Servizio pubblicava bandi per l'assegnazione di contributi in favore degli imprenditori agricoli. Dal 2014 non se ne sa più nulla, come mai?

Quali sono le Misure del PSR o altre fonti di finanziamento che possono finanziare gli interventi di ristrutturazione dei fabbricati situati all'interno del Patrimonio indisponibile forestale regionale? Quasi tutti i fabbricati, al momento in concessione, necessitano di manutenzioni straordinarie

cospicue (tetti e solai), indispensabili ai fini del miglioramento delle condizioni di sicurezza. In assenza di un programma di interventi di questo tipo, col progredire del deterioramento, è difficile immaginare che in futuro ci si possa prendere la responsabilità di dare in concessione fabbricati in tali condizioni.

GESTIONE DEI SOPRASSUOLI FORESTALI

Per dare seguito all'art.6 della convenzione Rep.0399 del 13/07/2020 in merito al taglio e raccolta della legna e per riuscire ad attuare con prontezza le indicazioni dei piani di assestamento appena rinnovati e in fase di rinnovo, si ritiene necessario affidarsi anche alla vendita a privati del bosco in piedi. Questa è da noi ritenuta anche una grande opportunità per migliorare e consolidare il settore forestale, uno dei pochi motori trainanti delle economie montane. In merito a questo ci chiediamo se la Regione abbia definito delle modalità o regolamenti di svolgimento per queste aste/bandi pubblici, oppure se questa possibilità sia stata completamente demandata all'ente delegato.

Inoltre, sulla base della disciplina dell'albo regionale delle imprese forestali, ci è sorto il dubbio riguardo alle imprese forestali che sono titolate a svolgere tale pratica.

Visto il dilagante degrado di alcune aree boscate, spesso di scarso valore economico, ma molto delicate e importanti per il rischio incendio e per l'insediamento di un soprassuolo stabile e più naturale, riteniamo che ai sensi dell'art.12 del Testo Unico in materia di Foreste e Filiere forestali (D.lgs. 3 aprile 2018, n. 34) possa essere di grande aiuto una forma di sostituzione della gestione e il conferimento delle superfici forestali alla pubblica amministrazione. Per questo vi chiediamo se sia stata data attuazione alle indicazioni presenti nel comma 4 dell'art.12 del Testo Unico in materia di Foreste e Filiere forestali.

CONSORZI FORESTALI

L'accesso ai fondi europei previsti dalle Misure forestali (8.3, 8.4 e 8.5) del Piano Regionale di Sviluppo Rurale viene riservato ai privati che si sono costituiti in Consorzi ai sensi dell'art 8 della L.R. 30/1981. Il funzionamento, per la gestione tecnico-economica dei consorzi comporta però degli oneri economici che la maggior parte dei consorziati non sono disposti ad accettare. Come avviare a tale problema?

ESPRIME

Condivisione e apprezzamento per le valutazioni e le proposte contenute nella nota che, se recepite, potranno consentire il miglioramento della qualità e dell'efficacia dell'azione di manutenzione, gestione e valorizzazione del patrimonio forestale e, più complessivamente, dei territori montani, da parte di tutti i soggetti, privati e pubblici, operanti in queste aree.

IMPEGNA LA GIUNTA COMUNALE

a sostenere e promuovere – attraverso gli organi istituzionali dell'Unione della Romagna Faentina - ogni utile azione e confronto con la Regione Emilia-Romagna, e particolarmente con il "Servizio Aree Protette, Foreste e Sviluppo della Montagna" e l'Assessore regionale alla montagna, aree interne, programmazione territoriale, volta a favorire e realizzare il recepimento delle richieste e delle proposte contenute nella nota del Servizio Montagna URF.

PROTEZIONE CIVILE – VIGILI DEL FUOCO VOLONTARI

Distaccamenti dei Vigili del Fuoco Volontari. Attivato nel maggio scorso il nuovo soccorso integrato per le aree appenniniche:



Direzione Regionale Vigili del Fuoco dell'Emilia-Romagna
Direzione Regionale Vigili del Fuoco della Toscana

**IL SOCCORSO INTEGRATO
DEI VIGILI DEL FUOCO
NELL'APPENNINO
TOSCO-ROMAGNOLO**

Una nuova modalità organizzativa per i Vigili del Fuoco nei Comuni di confine tra la provincia di Firenze e le province di Bologna, Ravenna e Forlì-Cesena

Le Direzioni regionali dei Vigili del Fuoco della Toscana e dell'Emilia-Romagna hanno attivato un nuovo sistema di soccorso integrato nell'Appennino Tosco-Emiliano. Tra i distaccamenti volontari coinvolti nel piano, anche quello di Casola Valsenio.

Obiettivo del nuovo protocollo, la realizzazione di un dispositivo di soccorso integrato e coordinato con le competenze e le necessità amministrative per garantire interventi tempestivi. Individuate nel piano anche le nuove competenze di primo intervento sulla base dei tempi di arrivo e definite le zone in cui l'intervento può essere garantito più celermente da parte di un distaccamento di Vigili del Fuoco, indipendentemente dalla regione/provincia di appartenenza.

Fondamentale infine il ruolo della Sala Operativa 115 competente per territorio. Ogni sala operativa provinciale visualizza in tempo reale l'operatività dei distaccamenti volontari per attivare la squadra in grado di giungere sul luogo dell'intervento più celermente - secondo le competenze individuate - mediante la piattaforma ACTIVE PAGER.

Vigili del Fuoco: nasce il “Distretto Appenninico Tosco-Romagnolo”

Accordo Direzioni regionali Toscana e Emilia-Romagna per sistema di soccorso integrato nelle aree di confine. Le Direzioni regionali dei Vigili del Fuoco della Toscana e dell'Emilia Romagna attivano un “Sistema di soccorso integrato in zona appenninica”. Nasce cioè un “Distretto Appenninico Tosco-Romagnolo” dei VVF.

Il protocollo d'intesa stipulato tra le due Direzioni regionali prevede l'operatività dei comandi e delle articolazioni locali negli interventi di soccorso pubblico di competenza, con notevoli vantaggi in termini di tempestività, efficienza ed efficacia. I comuni interessati sono quelli di confine, ovvero Firenzuola, Marradi e Palazzuolo sul Senio nell'Alto Mugello, Brisighella, Modigliana, Casola Valsenio, Castiglione dei Pepoli, Monghidoro, Fontanelice.

“Con il protocollo stipulato tra le Direzioni Vigili del Fuoco Emilia Romagna e Toscana si formalizza un progetto che ha superato le storiche competenze territoriali con l'obiettivo di potenziare l'integrazione tra le risorse Vigili del Fuoco delle due regioni nell'area dell'Appennino Tosco-Romagnolo al fine di rispondere alle richieste di soccorso di competenza dei Vigili del Fuoco con sempre maggior tempestività efficacia ed efficienza. L'area interessata, per conformazione del territorio, viabilità e distribuzione delle strutture del Corpo Nazionale Vigili del Fuoco è quella ove l'integrazione interregionale delle risorse porta maggiori vantaggi operativi”, dichiara il Capo Dipartimento dei Vigili del Fuoco Prefetto Laura Lega.

L'accordo relativo al “Sistema di soccorso integrato in zona appenninica tra le province di Firenze, Bologna, Ravenna e Forlì-Cesena” stipulato tra le Direzioni Regionali Vigili del Fuoco della Toscana e dell'Emilia Romagna è stato presentato in videoconferenza nel pomeriggio del 28 maggio scorso: tra i presenti, il Capo Dipartimento dei Vigili del Fuoco, Prefetto Laura Lega, i Direttori Regionali dei Vigili del Fuoco dell'Emilia Romagna ing. Michele DeVincentis e della Toscana Ing. Giuseppe Romano, il presidente dell'Unione Montana dei Comuni del Mugello e sindaco di Palazzuolo sul Senio Philip Gian Piero Moschetti, il sindaco di Casola Valsenio Giorgio Sagrini, il sindaco di Firenzuola Giampaolo Buti ed il vice sindaco di Marradi Vittoria Mercatali.

ASSOCIAZIONISMO E VOLONTARIATO

“Dal dialogo alla pace”: i Comuni dell’Unione della Romagna Faentina hanno fatto partire una serie di iniziative legate insieme dall’obiettivo della pace, dal rispetto dei diritti umani e dell’altro.



con il contributo di



A Riolo Terme è già andata in scena la tradizionale cena interculturale per imparare a conoscere, attraverso il cibo, le culture delle persone di origine straniera che vivono in città. **Iniziativa simile sarà organizzata a Casola Valsenio.** A Faenza, si è tenuta la Giornata del Dialogo Interreligioso, con la camminata dal Centro di Cultura Islamico fino a Piazza del Popolo. A Solarolo l'attenzione sarà focalizzata sui giovani e sul rispetto dei diritti umani. A Castel Bolognese sarà allestita una mostra accompagnata da alcune testimonianze, scritte e orali, dalle attuali zone di guerra, dalle zone dimenticate. Concluderà la serie di iniziative la Marcia dei Diritti sempre a Castel Bolognese.

Verso la ripartenza dell'attività cinematografica e culturale del Cinema Senio



Per proseguire nel percorso di riorganizzazione e riapertura dell'attività cinematografica del Cinema Senio, dopo l'assemblea pubblica del 24 novembre, l'Associazione Nuovo Cinema Senio si è riunita nella serata di GIOVEDÌ 2 DICEMBRE nella sala Consiliare in Municipio, con i componenti del Consiglio dell'Associazione e con le persone che, nell'assemblea del 24 novembre u.s. hanno dato la propria disponibilità a far parte dell'Associazione e a collaborare con la gestione della sala e delle attività cinematografiche e culturali.

Il gruppo si è nuovamente riunito il 9 dicembre, per il rinnovo delle cariche e della composizione del Consiglio direttivo in vista dell'incontro con l'Amministrazione comunale per definire il patto di collaborazione per la gestione del Cinema Senio.

Avviato il percorso di riorganizzazione e rafforzamento della Pro Loco di Casola Valsenio



La PRO LOCO di Casola Valsenio ha rivolto alla cittadinanza l'invito a partecipare all'ASSEMBLEA STRAORDINARIA che si è svolta LUNEDÌ 29 NOVEMBRE nel Cinema Senio.

Scopo della riunione era definire la riorganizzazione dell'Associazione e il reintegro del Consiglio direttivo, per poter proseguire e far fronte all'attività organizzativa degli eventi e manifestazioni turistico-culturali. Nell'occasione la Pro Loco ha chiesto

aiuto e collaborazione alle Associazioni e ai casolani per le attività 2022-2023.

Durante l'Assemblea è stato presentato il consuntivo delle attività 2021 e la bozza di programma iniziative 2022, il cui svolgimento dipenderà dal risultato della riorganizzazione della struttura operativa dell'associazione e dal reintegro del Consiglio.

Il prossimo passaggio, in base alle disponibilità raccolte, è formalizzare il nuovo assetto del Consiglio e determinare le condizioni di una completa ripartenza.

Insieme ...a tavola e in compagnia, per l'associazionismo e il volontariato casolano

Con l'approssimarsi delle Festività natalizie e di Fine Anno, l'associazionismo casolano ha promosso occasioni di incontro e di intrattenimento utili anche per l'autofinanziamento delle associazioni medesime, la cui attività è sempre improntata alla solidarietà e al coinvolgimento della comunità.

-



SABATO 4 DICEMBRE 2021, presso gli Olmatelli, FESTA DI SANTA BARBARA -GIORNATA DEL POMPIERE organizzata dall'Associazione ONLUS – AMICI POMPIERI CASOLA, col patrocinio del Comune di Casola Valsenio. Nel pomeriggio attività per tutti i BAMBINI a cura dei Volontari Vigili del Fuoco di Casola. Alle ore 17:00 Santa Messa e benedizione dei mezzi in onore di Santa Barbara protettrice dei Vigili del Fuoco.

Alle ore 19:30 cena solo su prenotazione.

Tutto il ricavato dell'evento è stato destinato all'acquisto di materiale per il soccorso urgente e per la realizzazione del castello di manovra per l'addestramento professionale.



- MERCOLEDÌ 8 DICEMBRE 2021, presso la Tensostruttura di Viale Domenico Neri 1/n (accanto alla Palestra TRADIZIONALE PRANZO ANNUALE DELLA MISERICORDIA organizzato dalla Confraternita di Misericordia, con il patrocinio del Comune di Casola Valsenio, per ringraziare i Volontari e le Associazioni che si sono prodigati anche in questi due anni di pandemia.

Il nuovo assetto del Corpo Bandistico G. Venturi di Casola Valsenio



Dichiarazione del Presidente del Corpo Bandistico "Giuseppe Venturi" di Casola Valsenio

Roberto Sangiorgi

Il Corpo Bandistico "Giuseppe Venturi" è la più antica istituzione culturale-musicale non solo di Casola Valsenio, ma dell'intera Valle del Senio. Il valore, l'intensità della sua attività è alla base della tradizione musicale casolana, e ha segnato e caratterizzato l'identità culturale stessa della comunità casolana.



(Daniele Faziani)

Per circa 35 anni, il compito, la responsabilità di salvaguardare e rinnovare questa tradizione e questo patrimonio culturale, è stato assolto con impegno e professionalità dal prof. Daniele Faziani, che ha ricoperto con impegno e passione il ruolo di direttore-maestro del Corpo Bandistico riuscendo a condividere questo ruolo con il sempre più intenso impegno professionale, di insegnante di conservatorio, di musicista, di compositore, in una dimensione regionale e nazionale.

Dopo il forzato blocco dell'attività del Corpo Bandistico, imposta dalla pandemia da Coronavirus per oltre un anno e mezzo, il complesso bandistico casolano sta approntando la ripartenza, la ripresa dell'attività musicale a largo spettro... le prove settimanali, i servizi, la partecipazione a eventi, cerimonie, potendo contare sulla disponibilità e sulla passione dei suoi bandisti.

Per determinare le condizioni della ripartenza, il consiglio della Banda in considerazione degli accresciuti impegni professionali del Prof. Faziani, ha ritenuto opportuno affidare l'incarico di direttore-maestro a un musicista Casolano, giovane e di talento, GIACOMO RICCIARDELLI, con il quale il prof. Faziani collaborerà per la preparazione.



(Giacomo Ricciardelli)

Giacomo Ricciardelli, che si è formato musicalmente al Conservatorio G.B. Martini di Bologna, curerà anche il riavvio della "scuola di musica" presso la sede del Corpo Bandistico "Giuseppe Venturi" e intratterrà rapporti di collaborazione con la neocostituita "Lega del Suono Buono", che ha sede anch'essa presso il Centro Policulturale "Le Medie" a Casola Valsenio.

A nome mio personale, del Consiglio e di tutti componenti del Corpo Bandistico Casolano, rivolgo il sentito ringraziamento al prof. Daniele Faziani per quanto ha fatto e per quanto ancora potrà fare per la banda casolana e formulo l'augurio di buon e proficuo lavoro al maestro-direttore Giacomo Ricciardelli, per la preservazione, la promozione e la positiva prosecuzione della tradizione musicale casolana e dell'attività del Corpo Bandistico.

Mercoledì 6 ottobre si è svolto il corso gratuito da alimentaristi, aperto ai volontari e alle volontarie delle associazioni casolane volontari impegnati nelle attività di cucina e ristorazione e agli espositori della festa dei frutti dimenticati che somministrano alimenti e bevande

Mercoledì 6 ottobre alle ore 20,00 sotto la tensostruttura della Pro Loco (in Viale Domenico Neri 1/n) si è tenuto un corso gratuito da alimentaristi per chiunque voglia partecipare.

Chi già fa parte di una associazione (Avis, Pro Loco, ecc. ecc.) ha ricevuto la comunicazione/invito a partecipare al corso, tramite la propria associazione.

I volontari attivi ma non iscritti ad associazioni, gli espositori della festa dei Frutti Dimenticati che somministrano alimenti e bevande, hanno potuto comunicare la loro adesione al corso inviando un messaggio.

Il corso è stata un'opportunità importante per regolarizzarsi sempre di più... utile, necessario per svolgere servizi negli stand per le attività di autofinanziamento dell'associazionismo, nelle bancarelle e in altre situazioni dove si fa somministrazione di alimenti e bevande.

L'impegno dei volontari di Cittadinanza Attiva per i beni comuni e per la comunità.




L'Amministrazione Comunale rivolge un sentito ringraziamento ai volontari del Gruppo casolano di Cittadinanza Attiva, nato e organizzato secondo le indicazioni e gli obiettivi del "Regolamento URF per la cittadinanza attiva e i beni comuni".

Sono tante, tantissime, le ore di lavoro prestate per lo sfalcio e la pulizia di aree pubbliche... tra queste il parco Pertini, la Pista Ciclabile, le aiuole di lavanda negli spartitraffico del bivio del Paradiso, alcune aree ai bordi della strada di Monte Battaglia; per la manutenzione e la tabellatura dei sentieri insieme ai Camminatori casolani; per la rimozione dei rifiuti sparsi lungo la strada 306 Casolana e altre strade; per la manutenzione di manufatti e strutture in legno ...in particolare panchine in legno, il

grande anfiteatro in legno del Giardino delle Erbe; per la tinteggiatura della panchina accanto alle scuole elementari/medie, la verniciatura della panchina rossa e della panchina arcobaleno nella Piazza XXV Novembre accanto alla Biblioteca.

Importante e estremamente impegnativo è stato il ripristino e la sistemazione dell'area grill e picnic della curva di Arsella, realizzato dal Gruppo Alpini con la collaborazione di Cittadinanza Attiva.

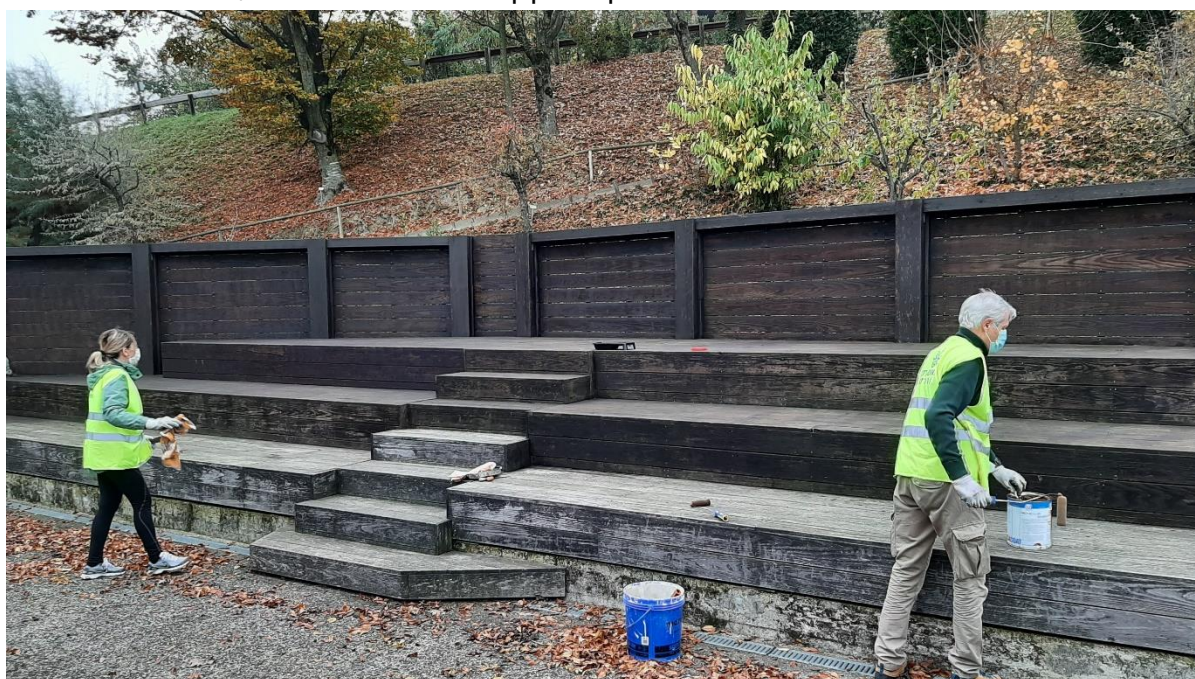

Aiuole di Lavanda realizzate dai volontari della Pro Loco... in piazza Oriani, nel parco G.Cavina, nell'area sosta camper in Via Gramsci.



Nel CENTRO AUSER "LE COLONNE" di Casola Valsenio è ripartita l'attività di luogo di aggregazione, di incontro, di intrattenimento e di solidarietà sociale.

CENTRO  auser



LE COLONNE
CASOLA VALSENO I RA

Da GIOVEDÌ 16 SETTEMBRE, sono ritornate le serate (GIOVEDÌ) della TOMBOLA, In condizioni di sicurezza e nel rispetto dei protocolli antiCovid19. L'accesso è consentito esclusivamente ai soggetti muniti di GreenPass (art. 9bis del D.L. n.52/2021). Serate

che continueranno anche nel periodo delle Festività Natalizie e di Fine/Inizio Anno.

Sabato 4 settembre: inaugurazione Centro di Documentazione sulla Guerra di Liberazione



Sabato pomeriggio 4 settembre, in occasione dell'inaugurazione dei lavori di manutenzione alla Biblioteca sarà possibile visitare il Centro di Documentazione sulla Guerra di Liberazione, anch'esso rinnovato, al primo piano della Biblioteca.

Sarà inoltre possibile, sia il 4 settembre nel Centro di Documentazione sulla Guerra di Liberazione, che il 5 settembre a Monte Battaglia, acquistare le magliette realizzate per "Matite Resistenti", progetto di serigrafia artigianale destinato ai ragazzi delle classi 3^aA e 3^aB indirizzo grafica e comunicazione dell'Istituto Tecnico "Oriani" di Faenza, in 3 colori: fondo bianco o nero con disegno rosso e fondo rosso con disegno bianco.

14 Maggio, Giornata Green organizzata del Centro di Aggregazione Giovanile CIRCUS e del CCR Consiglio Comunale Ragazzi nel parco fluviale del Senio a Casola Valsenio.



Giovanissimi in campo per pulire il parco fluviale

Casola Valsenio, l'iniziativa organizzata da 'Circus' e dal Consiglio dei ragazzi

Assieme per pulire il parco fluviale. Il centro giovani Circus di Casola Valsenio e il Consiglio comunale dei ragazzi locale hanno organizzato la seconda 'giornata green' dedicata alla pulizia del verde lungo il fiume nel comune del paese collinare, con invito esteso alla cittadinanza.

La partecipazione non è stata vasta come la volta precedente (anche a causa della ripresa delle attività pomeridiane dei ragazzi) ma i giovanissimi, volenterosi 'difensori dell'ambiente' si sono messi all'opera ieri dalle 15 in poi per raccogliere la spazzatura lungo il fiume. Tutti in campo accompagnati da



un'educatrice e muniti, oltre che di mascherina, anche di guanti, pinze e sacchi dove riporre la sporcizia. In circa due ore di lavoro hanno raccolto, bottiglie, cicche di sigaretta, vetro, sportine di plastica, una scarpa

e altra spazzatura abbandonata. I punti più sporchi erano ovviamente quelli frequentati dall'uomo, cioè in prossimità delle panchine e nei tratti lungo i sentieri.

(foto servizio Stefano Tedioli)

**Buon Natale e
Felice Anno Nuovo**



SOMMARIO

Pag 1	NATALE DI STELLE
Pag 2	NATALE IN BOTTEGA
Pag 10	Presentazione del libro “Casola Valsenio-Almanacco fotografico”
Pag 11	Presentazione del libro “La mia guerra”
Pag 12	Altre presentazioni di libri nei mesi scorsi
Pag 15	OPERE E LAVORI PUBBLICI REALIZZATI E IN PROGRAMMA
Pag 15	Il nuovo campo sportivo
Pag 29	Progetto BUL Openfiber
Pag 30	Interventi nelle scuole casolane
Pag 30	Lavori di riqualificazione di centro urbano e dell’area commerciale-mercato
Pag 32	Viabilità comunale in area urbana e rurale
Pag 33	Sistemazione e manutenzione del Parco fluviale urbano del Senio
Pag 35	Installata la colonnina di ricarica pubblica per veicoli elettrici
Pag 35	Inaugurato il nuovo viadotto della Riva delle Botte sulla Strada Provinciale 306 Casolana
Pag 37	Inaugurazione del restauro del Cardello
Pag 39	Apertura della Piscina comunale e inaugurazione dell’impianto rinnovato
Pag 40	Conservazione e manutenzione del Parco del Cardello
Pag 41	Adeguamento sismico Palestra Rossini
Pag 41	Completata l’area sosta Camper
Pag 44-56	CELEBRAZIONI E CERIMONIE CIVILI
Pag 57-74	EVENTI TURISTICI E CULTURALI
Pag 75-78	EVENTI SPORTIVI
Pag 79-82	SANITA E LOTTA AL COVID19
Pag 83-85	NUOVE ATTIVITA TURISTICO-RICETTIVE NEL 2021
Pag 86-88	RIORGANIZZAZIONE DELLA RACCOLTA RIFIUTI
Pag 89-91	POLITICHE E INTERVENTI PER LE AREE DI MONTAGNA
Pag 92-104	MOZIONI E ORDINI DEL GIORNO DISCUSSI E APPROVATI DAL CONSIGLIO COMUNALE
Pag 105-107	PROTEZIONE CIVILE E VIGILI DEL FUOCO VOLONTARI
Pag 107-114	ASSOCIAZIONISMO E VOLONTARIATO