

Identificativi Catastali:

Sezione:

Foglio: 20


Particella: B

Subalterno: 1


Scheda n. 1

Scala 1:200

Piano Terra

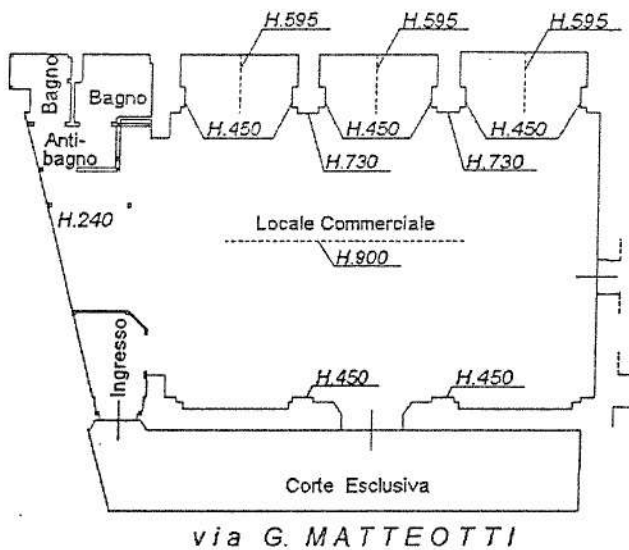

Piano Primo

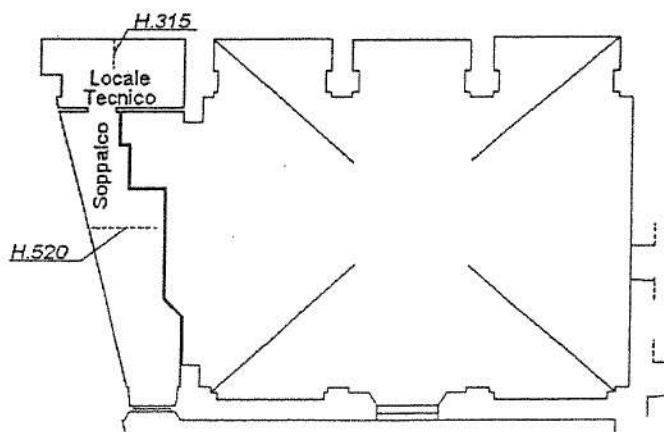

Agenzia del Territorio
CATASTO FABBRICATI
Ufficio Provinciale di
Ravenna

Dichiarazione protocollo n. _____ del _____
Planimetria di u.i.u. in Comune di Casola Valsenio
Via G. Matteotti _____

civ. 63

Identificativi Catastali:

Sezione:
Foglio: 20
Particella: 80
Subalterno: 10


Compilata da:

Iscritto all'albo:
Geometri
Prov. Ravenna

Scheda n. 1

Scala 1:200

Piano Primo Sottostrada

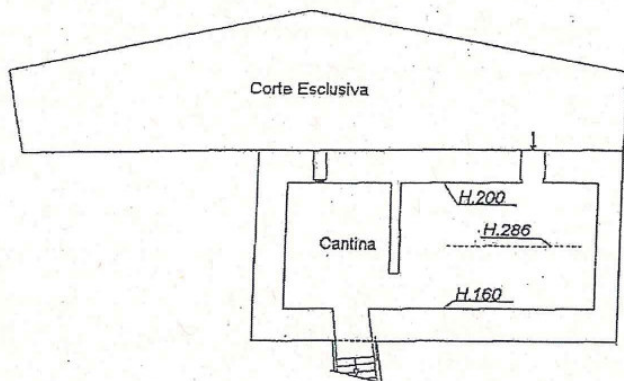

Piano Terra

(H.270)

