


**Agenzia del Territorio  
CATASTO FABBRICATI  
Ufficio Provinciale di  
Ravenna**


Dichiarazione protocollo n. _____ del _____	
Planimetria di u.i.u. in Comune di Casola Valsenio	
Via G. Matteotti	civ. 16
Identificativi Catastali:	Compilata da: Casalini Davide
Sezione: Foglio: 20	Iscritto all'albo: Geometri
Particella: B	Prov. Ravenna
Subalterno: 1	N. 1159

Scheda n. 1      Scala 1:200

*Piano Terra*

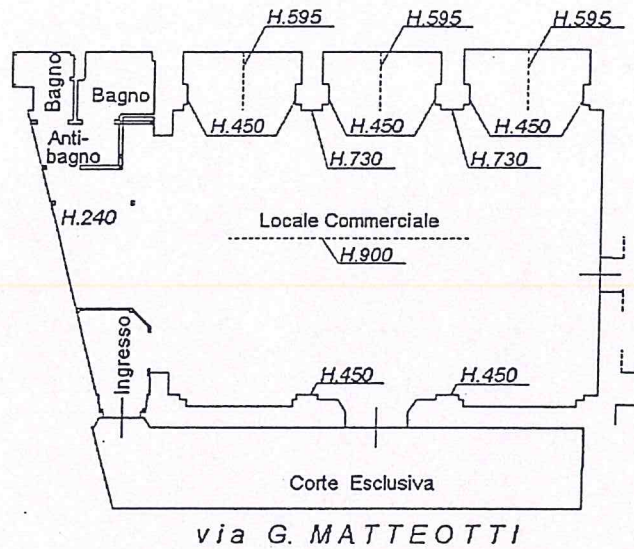

*Piano Primo*

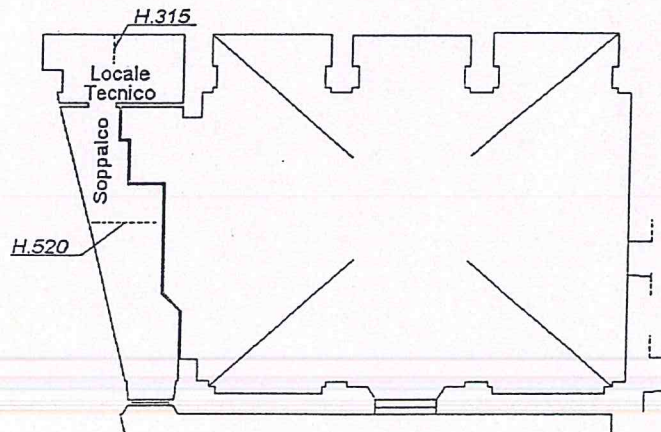

IL SINDACO  
Maurizio Morigio

COLLEGIO GEOMETRI  
PROVINCIA RAVENNA  
CASALINI DAVIDE  
c.f. 03101965S17D458Z  
01107870394  
1159



Agenzia del Territorio  
**CATASTO FABBRICATI**  
Ufficio Provinciale di  
Ravenna


Dichiarazione protocollo n. \_\_\_\_\_ del \_\_\_\_\_  
Planimetria di u.i.u. in Comune di Casola Valsenio  
Via G. Matteotti \_\_\_\_\_ civ. 63

Identificativi Catastali:  
Sezione:  
Foglio: 20  
Particella: 80  
Subalterno: 10

Compilata da:  
Casalini Davide  
Iscritto all'albo:  
Geometri  
Prov. Ravenna N. 1159



Scheda n. 1 Scala 1:200

### Piano Primo Sottostrada

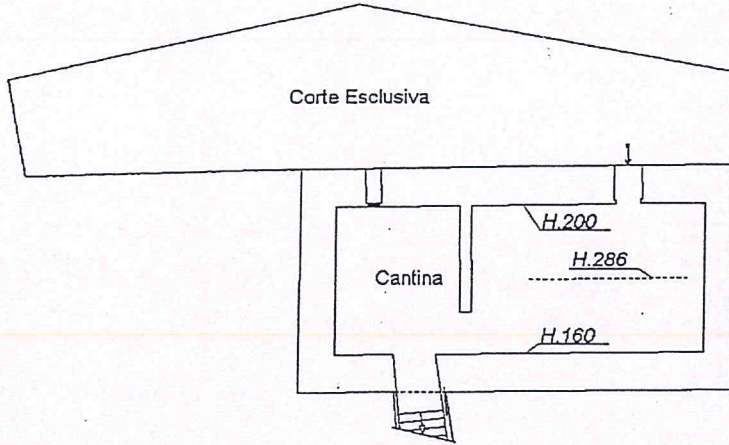

### Piano Terra

(H.270)

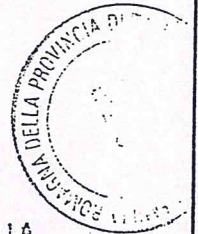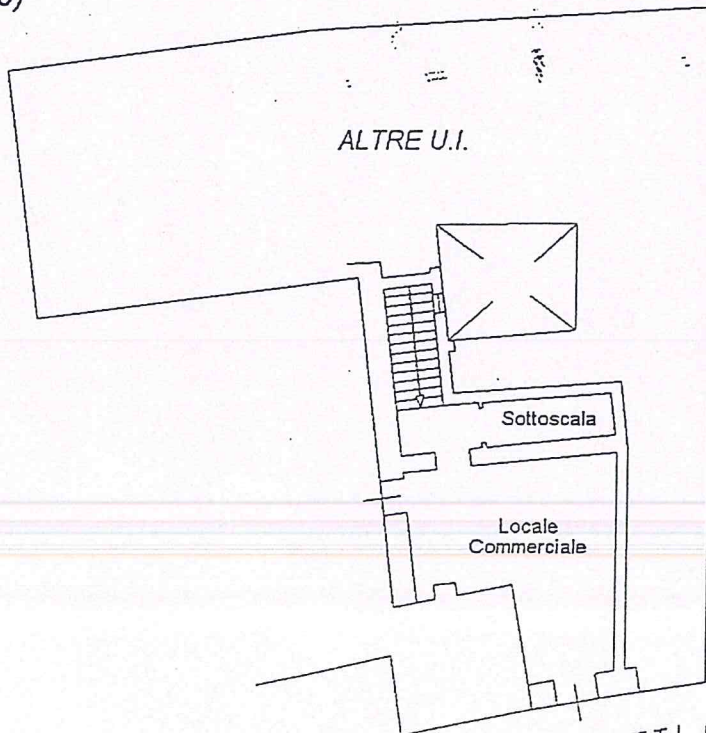

*Handwritten signature*  
CASA  
FRANCIELLA  
RAVENNA

COLLEGIO GEOMETRI  
PROVINCIA RAVENNA  
CASALINI DAVIDE  
c.f. C6LDV665S17D458Z  
c. 01107870394

via G. MATTEOTTI n. 63

