



Piano Strutturale Comunale Associato

Faenza - Brisighella - Casola Valsenio - Castel Bolognese - Riolo Terme - Solarolo


PSC 2009

L.R. 24 marzo 2000, n. 20 - "Disciplina generale sulla tutela e l'uso del territorio"


4.B
TUTELE: storia e archeologia
scala 1:60000

SINDACO DI FAENZA Claudio Casadio	ASSESSORE ALLE POLITICHE DEL TERRITORIO COMUNE DI FAENZA Donatella Categari	SINDACO DI CASTEL BOLOGNESE Daniela Banti
SINDACO DI BRISIGHELLA Davide Misaroli	PROGETTO Elmo Nanni	SINDACO DI RIOLO TERME Emme Poni
SINDACO DI CASOLA VALSENI Nicola Ingegn		SINDACO DI SOLAROLO Fabio Anzolini

4.B

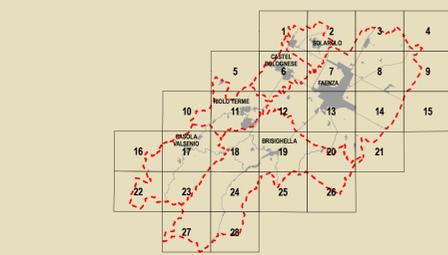

GRUPPO DI PROGETTAZIONE Mauro Benicossi Federica Drei Daria Stanzaglia Gabriele Tampieri Marco Villa	AZIENDA CONSULENZA Faenza: Giovanni Albani Ingegneri: Laura Vecchi Greta Vignani - Fausto Salvadori Castel Bolognese: Marco Calamandrei Riolo Terme: Afio Gentilini Solara: Cristina Santandrea	CONTRIBUTI Valutazione di Sostenibilità Ambientale e Territoriale Ecoazioni S.p.A. - Gubbio Massimo Santani - Valerio Calderaro Luca Tantarù - Vira Veterucci Aree a piano Diana Belfini Sistema economico e sociale Claudio Facchini - Qualliero Malpezzi Maurizio Marini - Simonetta Toroni Isolare natura e ambiente Luca Calani - Alvaro Pederzoli Alessandro Poggiani	AGENTI GEOLOGICI E SILENZA SISMICA Stefano Marabini Sistema stradale storico Stefano Saviochi Sistema della infrastruttura per la mobilità TPS Ass. Professionisti - Piergiulia Stefano Caronni Giuseppe Rocchini Guido Francesco Marino Aree a rischio inondazione Olea S.r.l. - Ravenna Domenico Mini	ARCHEOLOGIA TERRITORIALE Soprintendenza per i Beni Archeologici dell'Emilia Romagna Chiara Guarnieri Gabriella Claudio Negrelli Gianna Montevocchi Stefano Caronni Sistemazione e recupero energetico Francesco Marinelli Des Biondi - Graziano Pompo Scrittura Tiziana Piancastelli Claudia Lanzoni
--	--	---	---	--

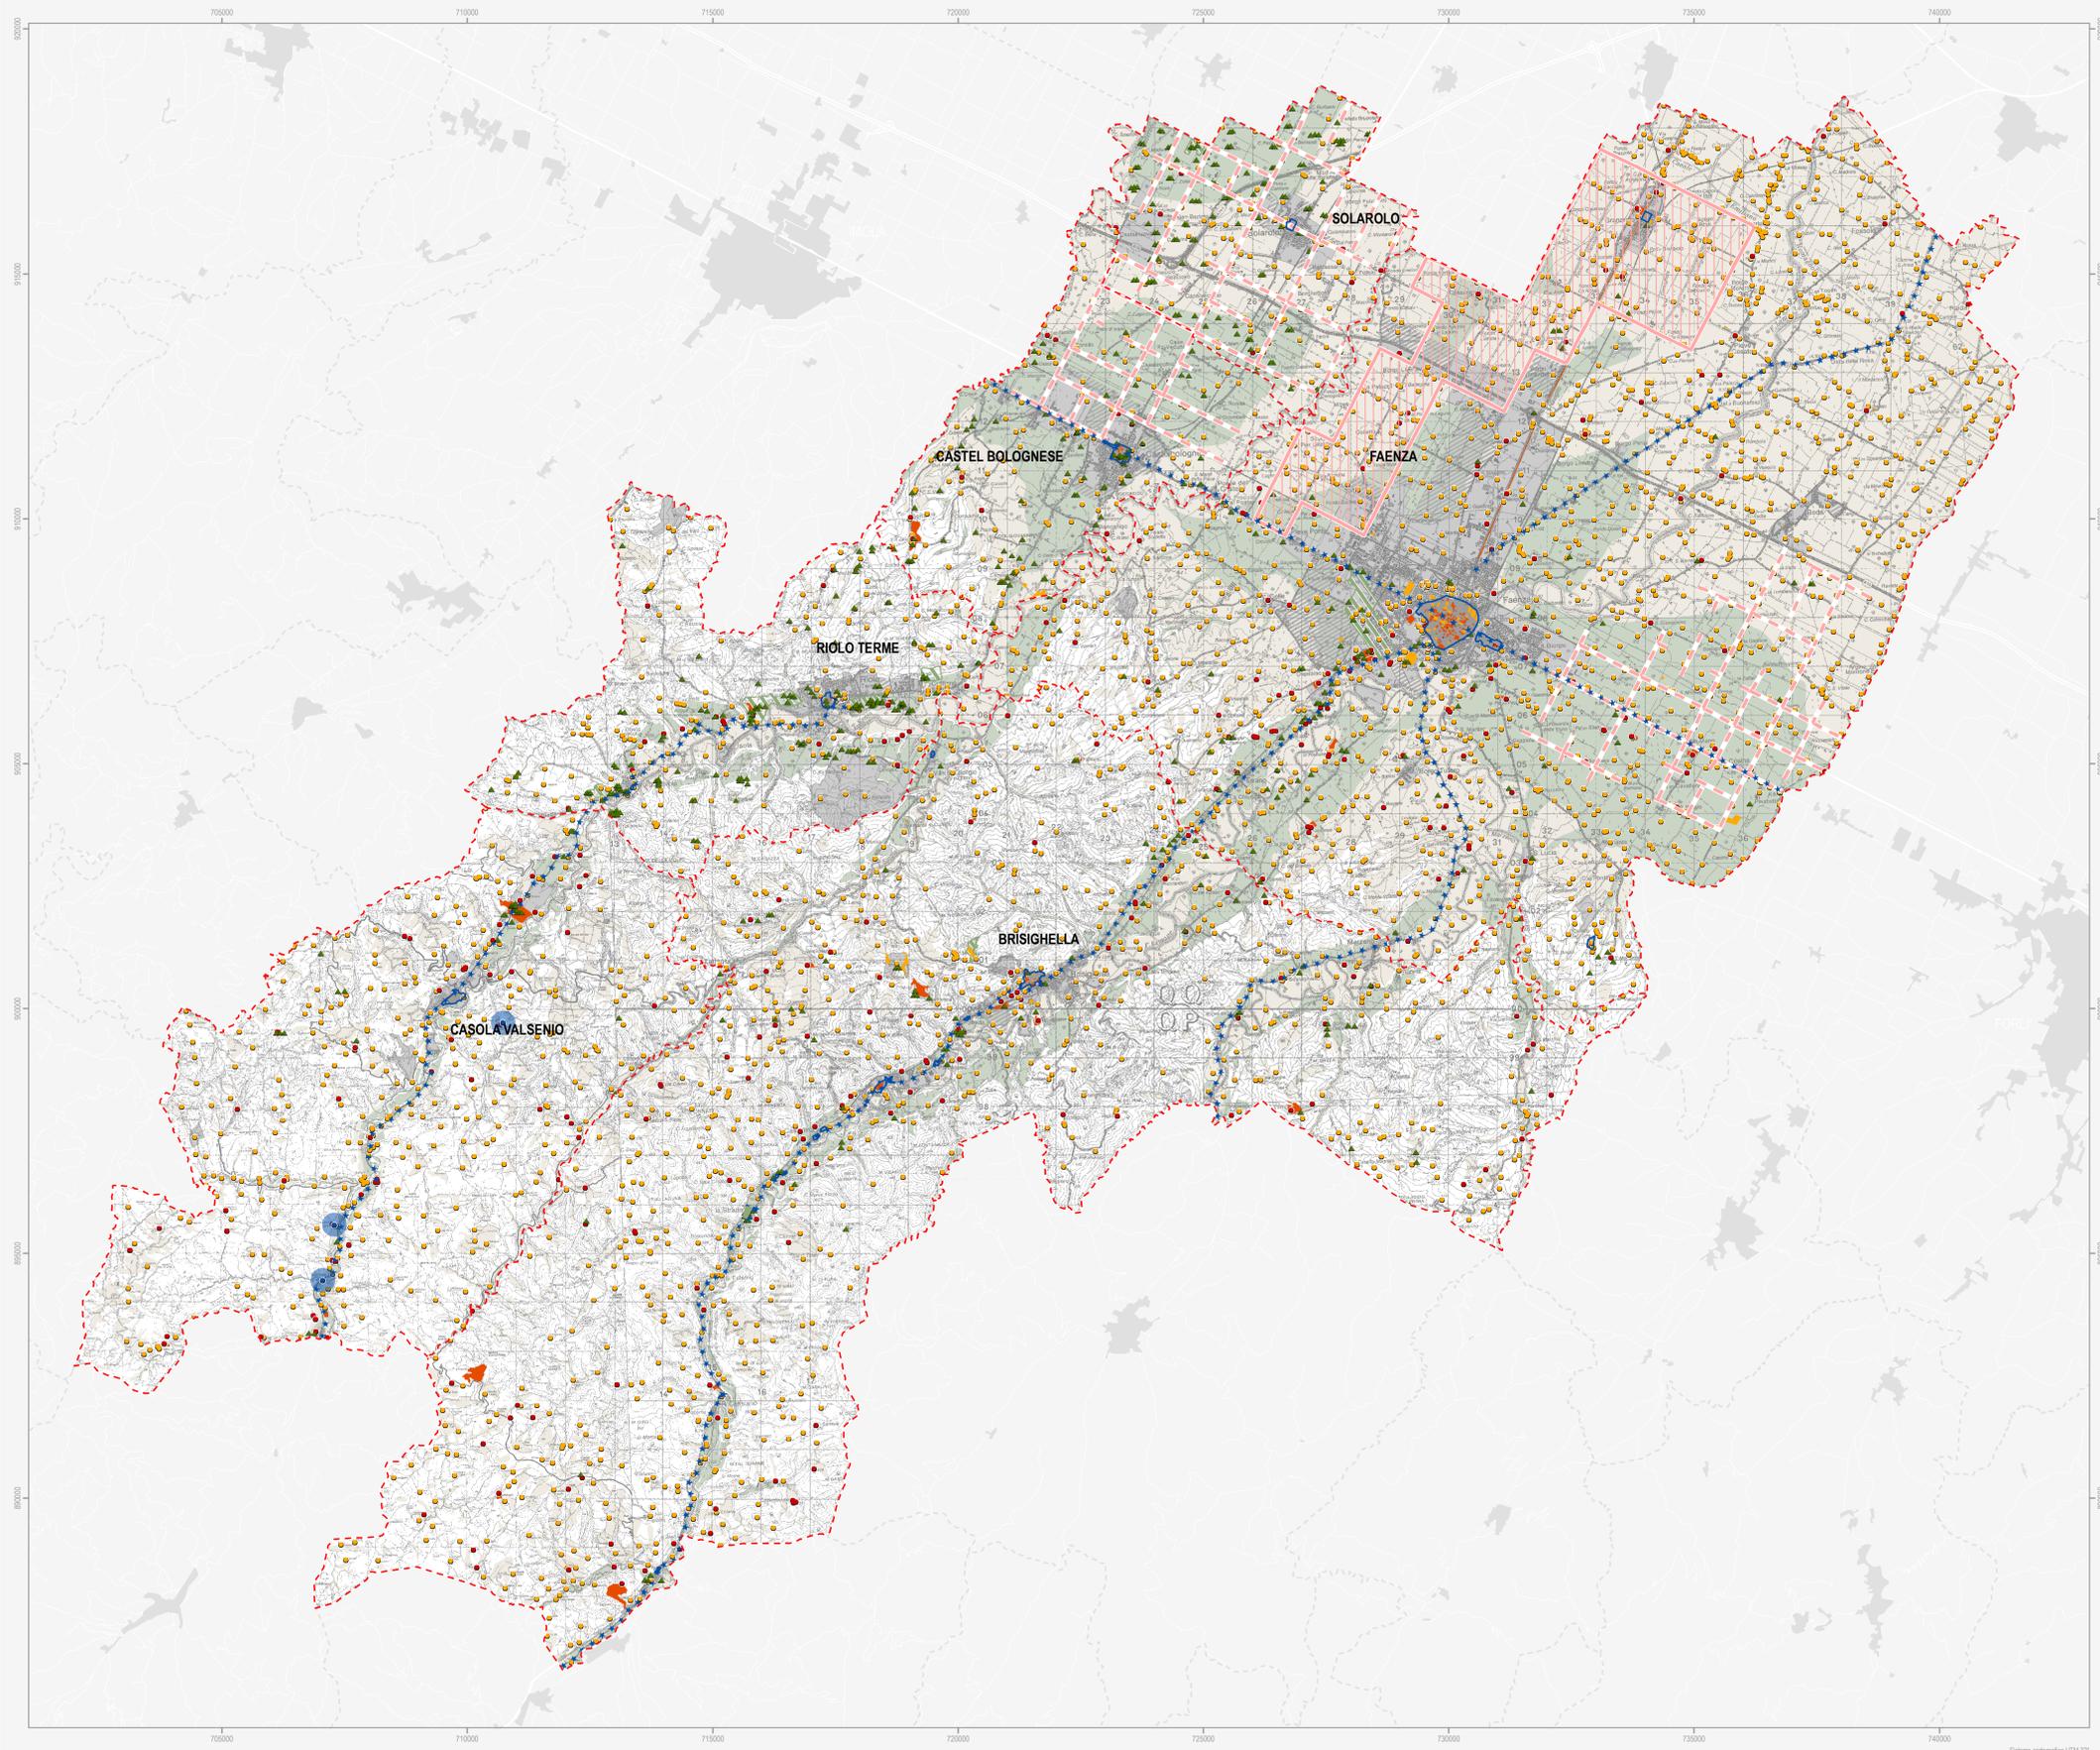

- Confine comunale
- Territorio pianificato
- Ambiti di nuova previsione del PSC
- Centro Storico
- Nucli di interesse storico in territorio extraurbano

Tutela del patrimonio archeologico

- Testimonianze archeologiche
 - Complessi archeologici
 - Aree di concentrazione di materiali archeologici
 - Zona di alta potenzialità archeologica
 - Zona di media potenzialità archeologica
 - Zona di bassa potenzialità archeologica
 - Attestazioni archeologiche

Tutela del patrimonio storico

- Centuriazione romana
 - Elementi dell'impianto storico della centuriazione
 - Zone di tutela dell'impianto storico della centuriazione
- Viabilità storica
 - Viabilità storica
- Immobili e beni sottoposti a tutela ai sensi del D.lgs 42/2004
 - Vincolo diretto
 - Vincolo indiretto
 - Vincolo ipso iure
- Edifici di valore storico-architettonico e culturale-testimoniale
 - Edifici di valore storico-architettonico
 - Edifici di valore culturale-testimoniale

Note: Una prima ricognizione delle infrastrutture ed emergenze storiche del territorio rurale, da approfondire nel POC e nel RUE, è visualizzata alle Tavv. n. C.1.2.4 (sc.1:50000) e n. C.1.2.5 (1:6) (sc. 1:25000) del Quadro Consolativo